



# Piano Eliminazione Barriere Architettoniche

**ALLEGATO IV**

**PLANIMETRIE**

**EDIFICI ■**

**CENTRO SPORTIVO ■**

**CIMITERI ■**

TECNICO INCARICATO

Arch. Paolo Pasquali

COLLABORATORI

Ing. Fabrizio Gamberoni

Ing. Fabio Bettinelli





## SOMMARIO PLANIMETRIE EDIFICI, CENTRO SPORTIVO E CIMITERI

PALAZZO COMUNALE .....	1
SEDE PROTEZIONE CIVILE .....	2
BIBLIOTECA + SALA CONSILIARE .....	3
SEDE AVIS .....	4
SEDE UFFICIO POSTALE .....	5
AMBULATORIO MEDICO .....	6
MUSEO DELLA CIVILTÀ CONTADINA .....	7
SEDE AUSER .....	8
SCUOLA PRIMARIA (PIANO TERRA) .....	9
SCUOLA PRIMARIA (PIANO TERRA) .....	10
SCUOLA DELL'INFANZIA .....	11
CENTRO SPORTIVO (INGRESSO, BAR, SPOGLIATOI TENNIS) .....	12
CENTRO SPORTIVO (SPOGLIATOI CAMPO DA CALCIO) .....	13
CENTRO SPORTIVO (CAMPO DA BOCCE COPERTO) .....	14
CENTRO SPORTIVO (PLAY GROUND SCOPERTO) .....	15
CENTRO SPORTIVO (CAMPO DA TENNIS COPERTO) .....	16
CENTRO SPORTIVO (PALESTRA COPERTA) .....	17
CENTRO SPORTIVO (SPOGLIATOI PALESTRA) .....	18
CIMITERO DI MADIGNANO .....	19
CIMITERO DI RIPALTA VECCHIA .....	20






## SOMMARIO PLANIMETRIE EDIFICI, CENTRO SPORTIVO E CIMITERI


PALAZZO COMUNALE .....	1
SEDE PROTEZIONE CIVILE .....	2
BIBLIOTECA + SALA CONSILIARE .....	3
SEDE AVIS .....	4
SEDE UFFICIO POSTALE .....	5
AMBULATORIO MEDICO .....	6
MUSEO DELLA CIVILTÀ CONTADINA .....	7
SEDE AUSER .....	8
SCUOLA PRIMARIA (PIANO TERRA) .....	9
SCUOLA PRIMARIA (PIANO TERRA) .....	10
SCUOLA DELL'INFANZIA .....	11
CENTRO SPORTIVO (INGRESSO, BAR, SPOGLIATOI TENNIS) .....	12
CENTRO SPORTIVO (SPOGLIATOI CAMPO DA CALCIO) .....	13
CENTRO SPORTIVO (CAMPO DA BOCCE COPERTO) .....	14
CENTRO SPORTIVO (PLAY GROUND SCOPERTO) .....	15
CENTRO SPORTIVO (CAMPO DA TENNIS COPERTO) .....	16
CENTRO SPORTIVO (PALESTRA COPERTA) .....	17
CENTRO SPORTIVO (SPOGLIATOI PALESTRA) .....	18
CIMITERO DI MADIGNANO .....	19
CIMITERO DI RIPALTA VECCHIA .....	20

# PALAZZO COMUNALE

## PIANTA PIANO TERRA

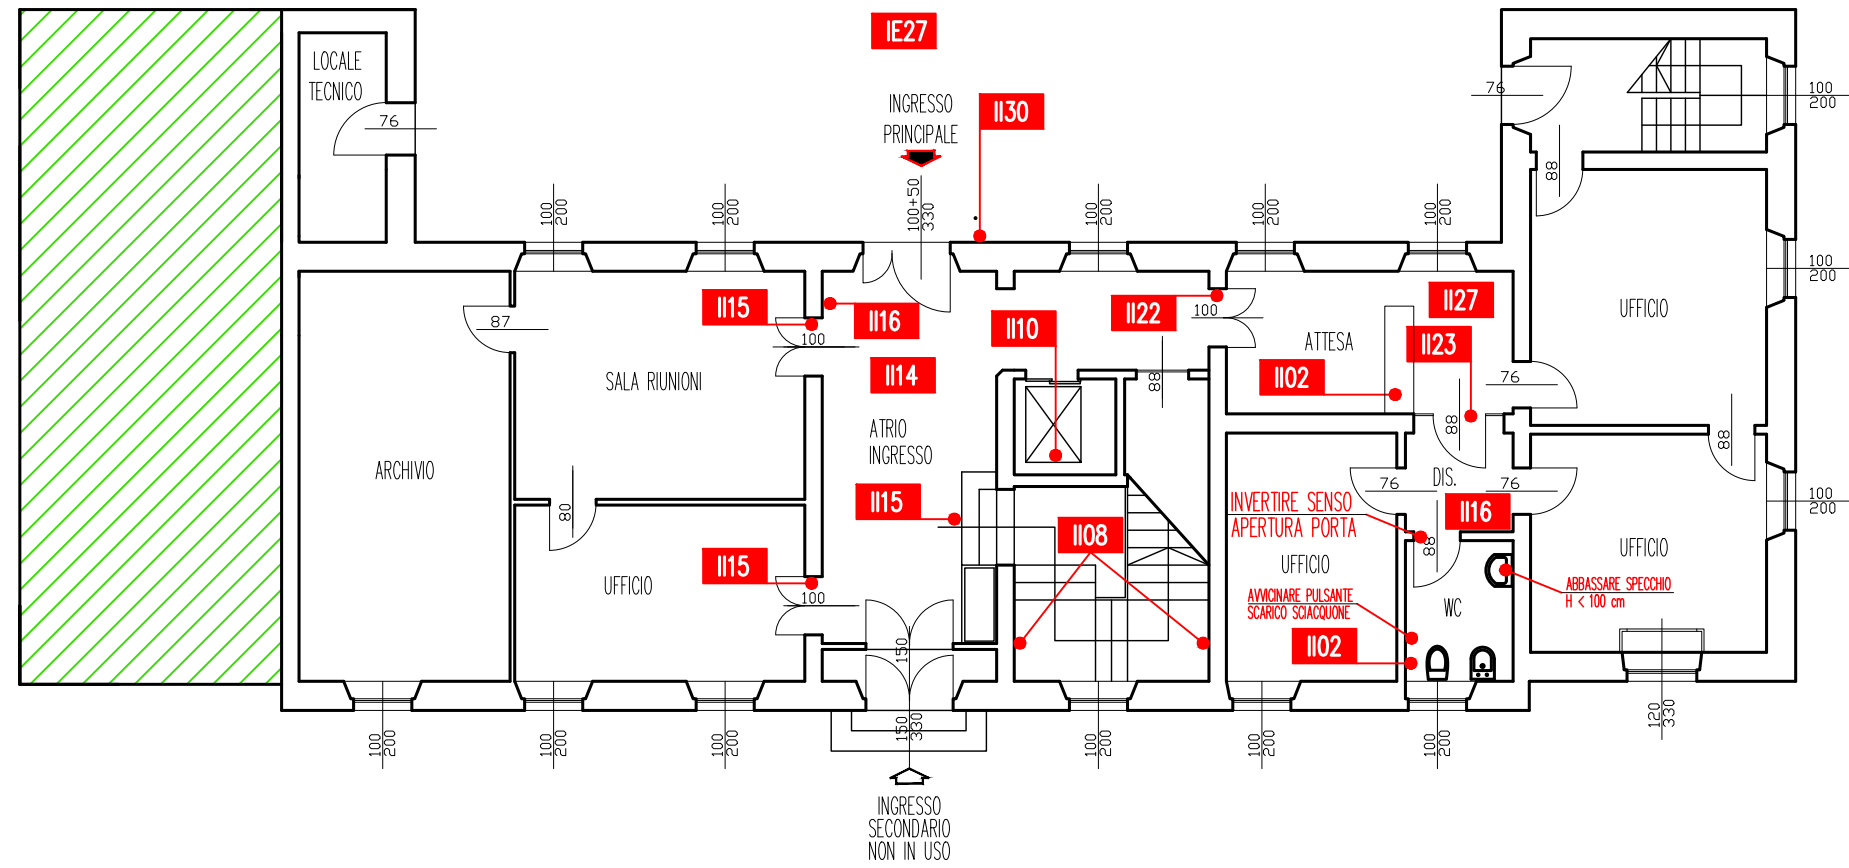


## PIANTA PIANO PRIMO

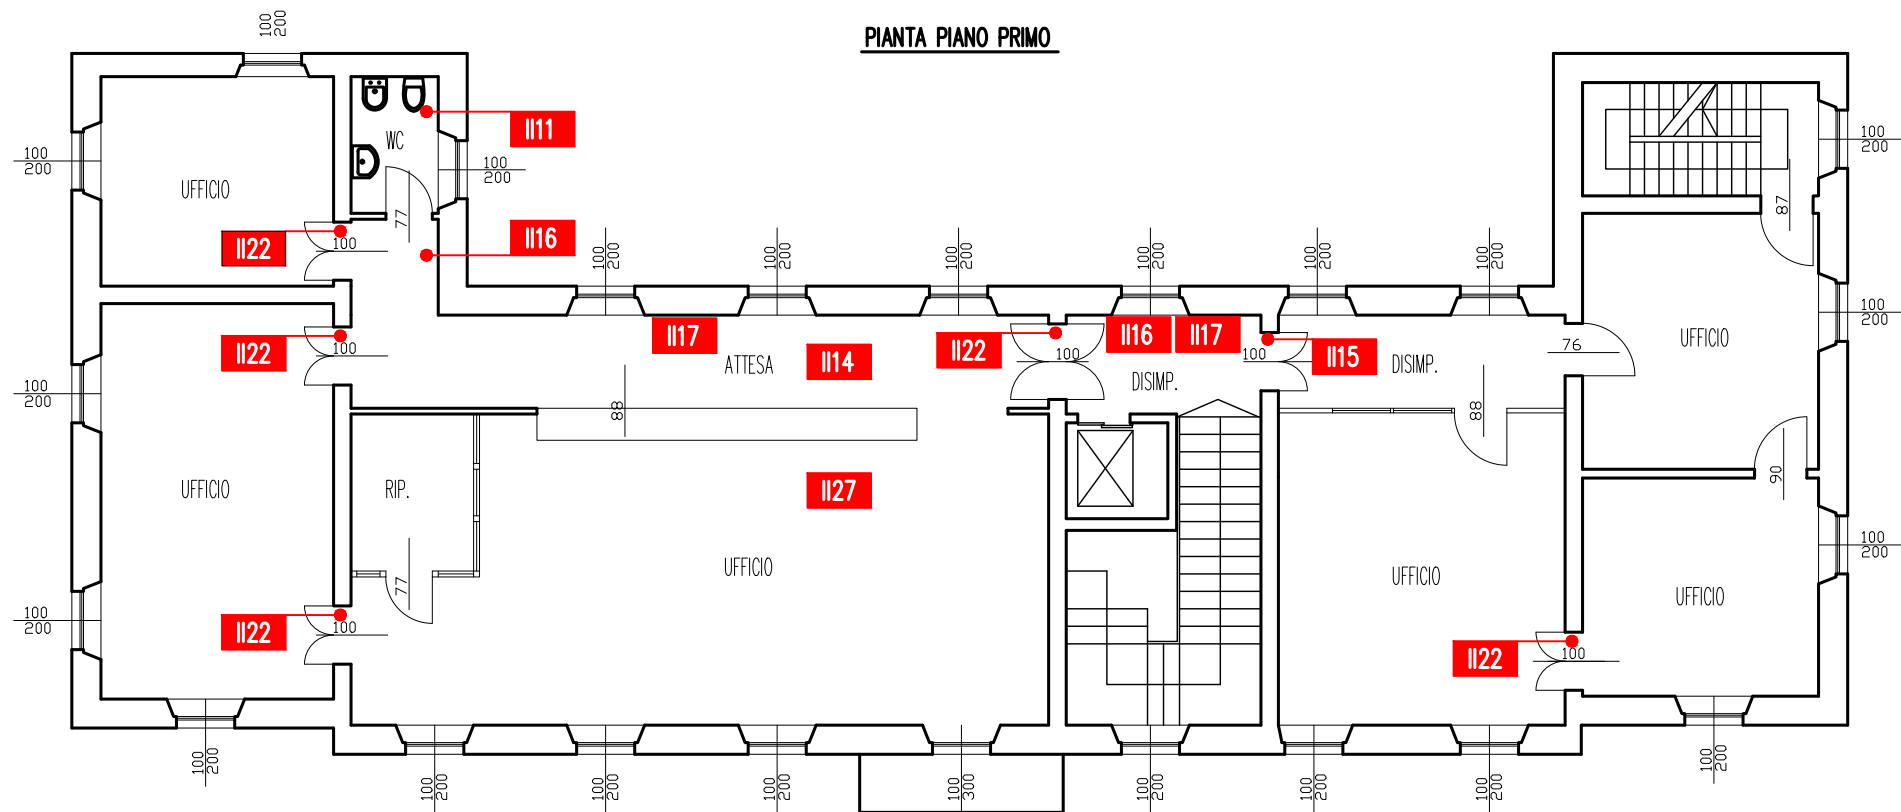

# SEDE PROTEZIONE CIVILE


PIANTA PIANO TERRA

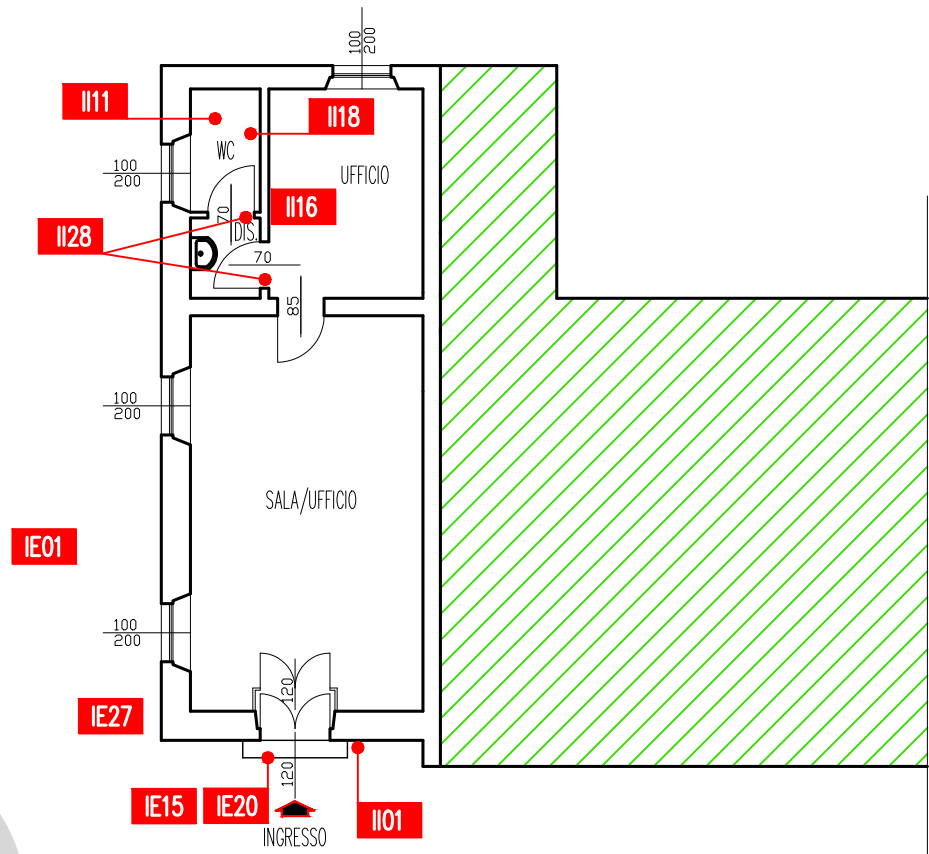


# BIBLIOTECA COMUNALE E SALA CONSILIARE

PREPARA

PIANTA PIANO TERRA

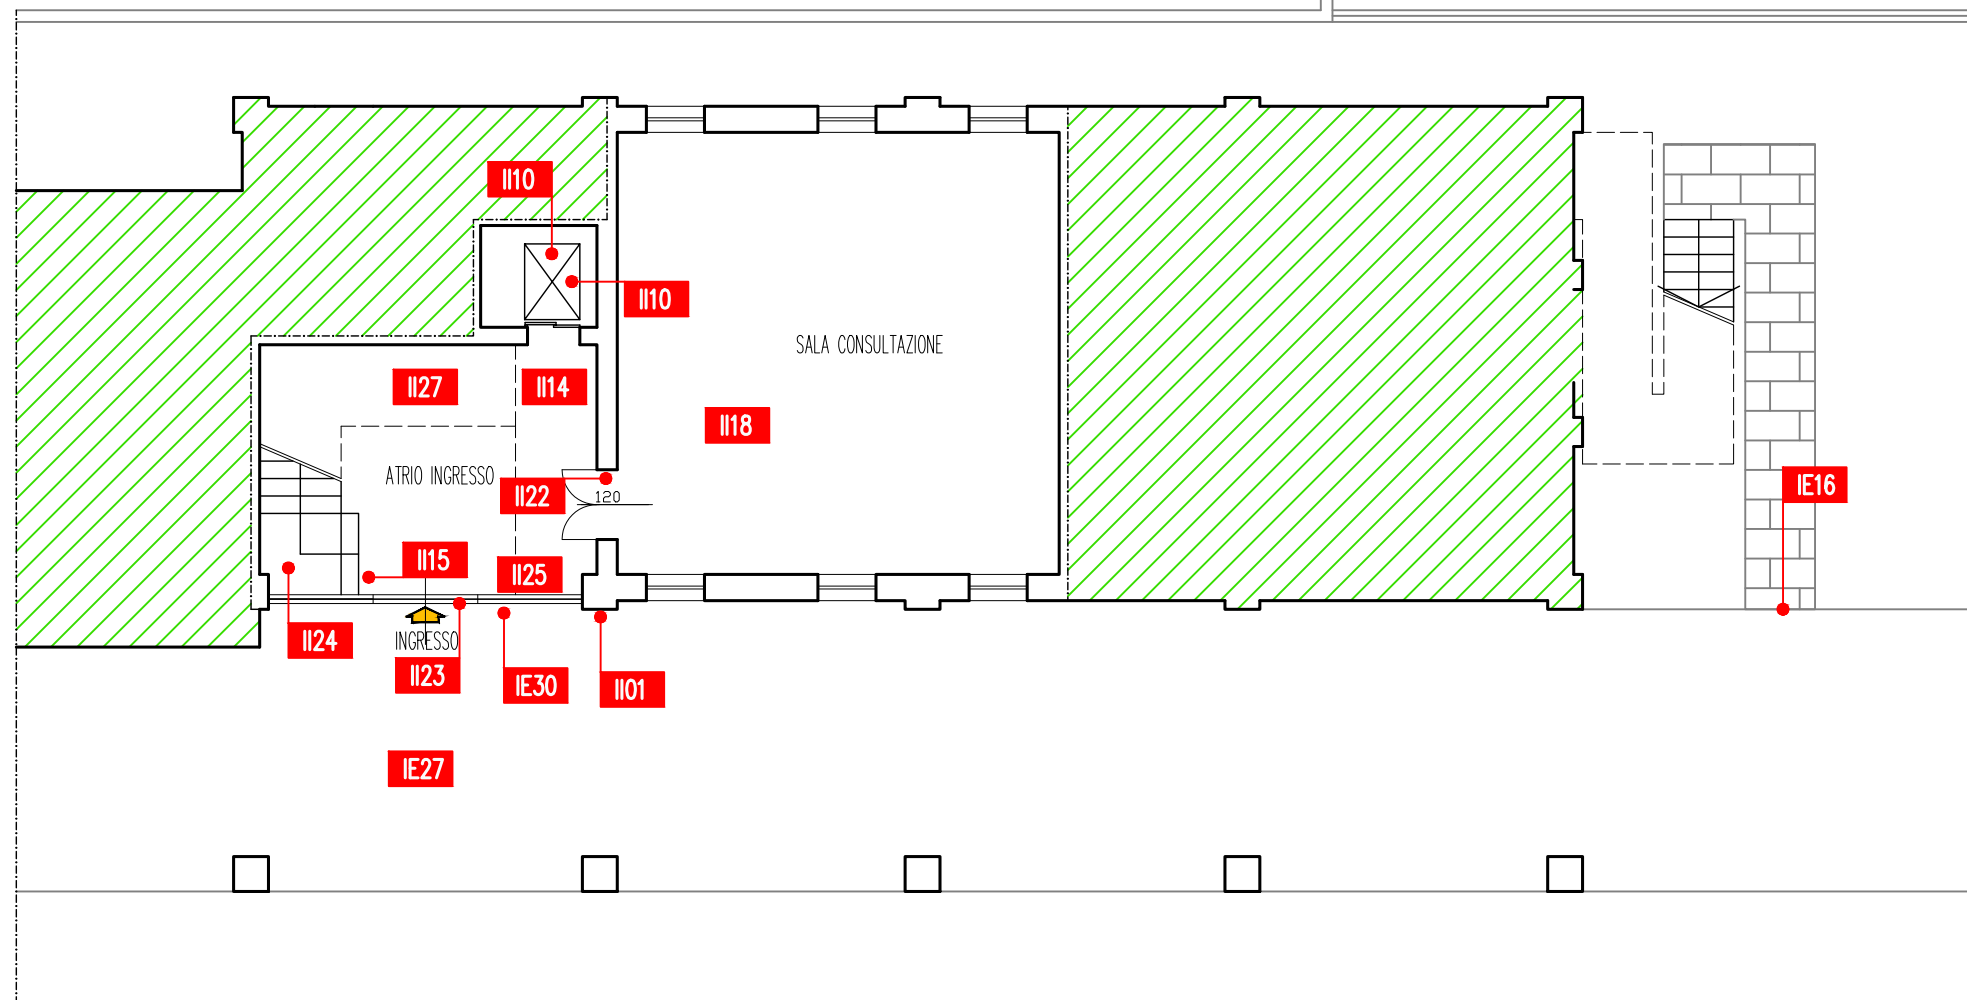


PIANTA PIANO PRIMO

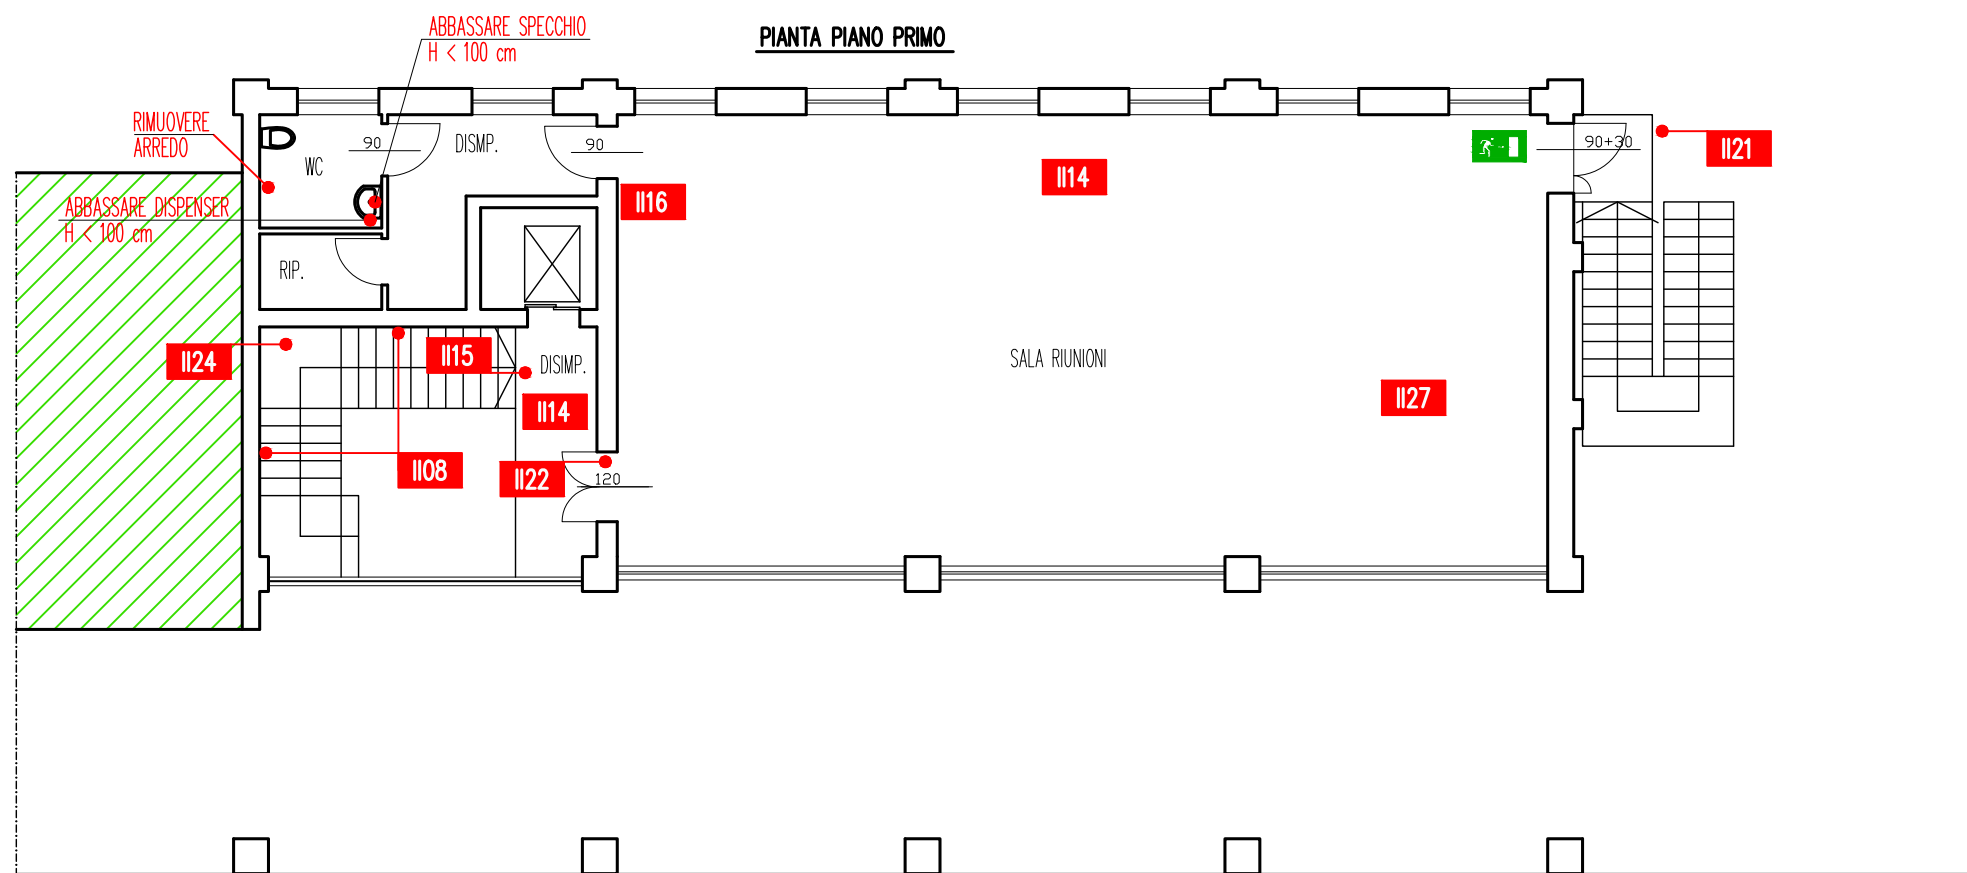



# SEDE AVIS


## PIANTA PIANO TERRA

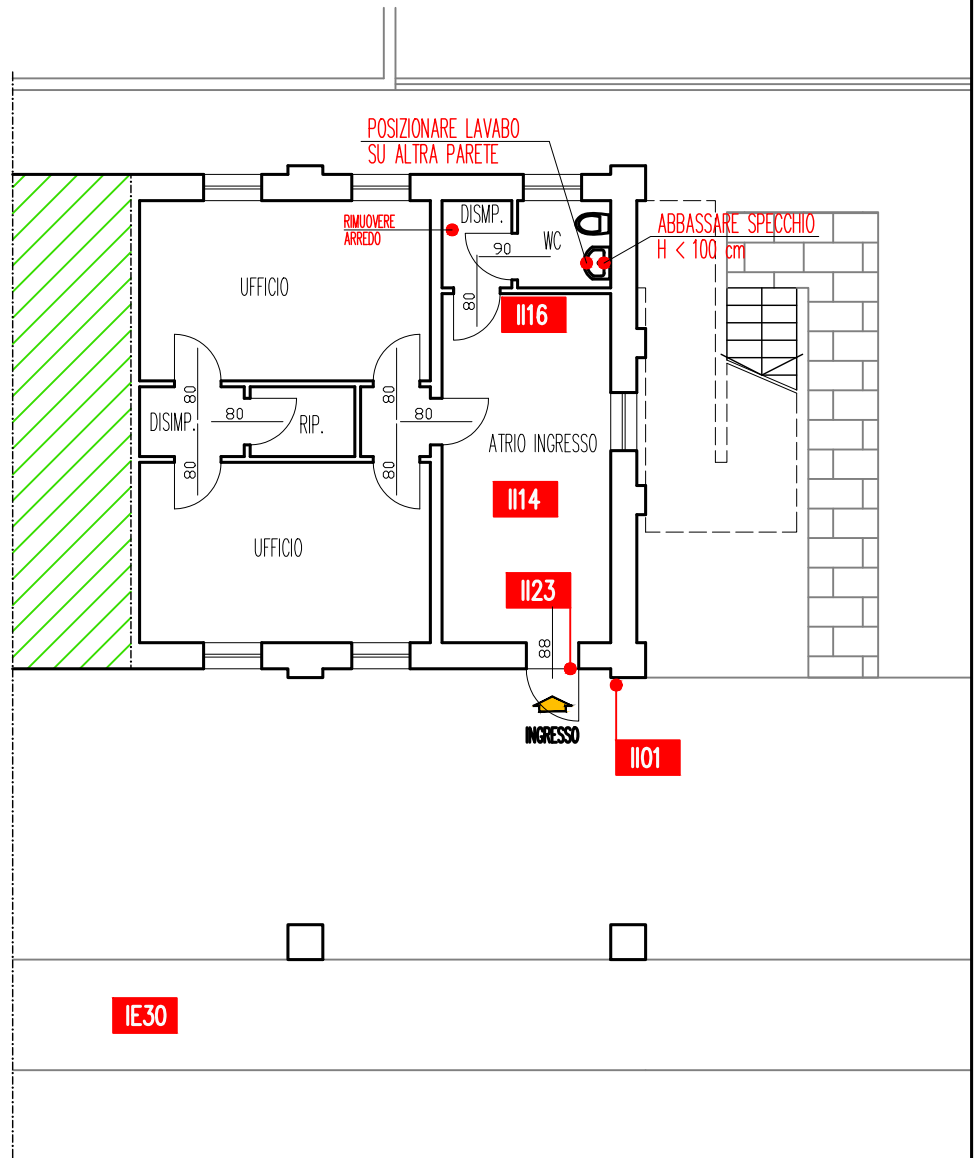

P  
E  
B  
A


# SEDE UFFICIO POSTALE

## PIANTA PIANO TERRA

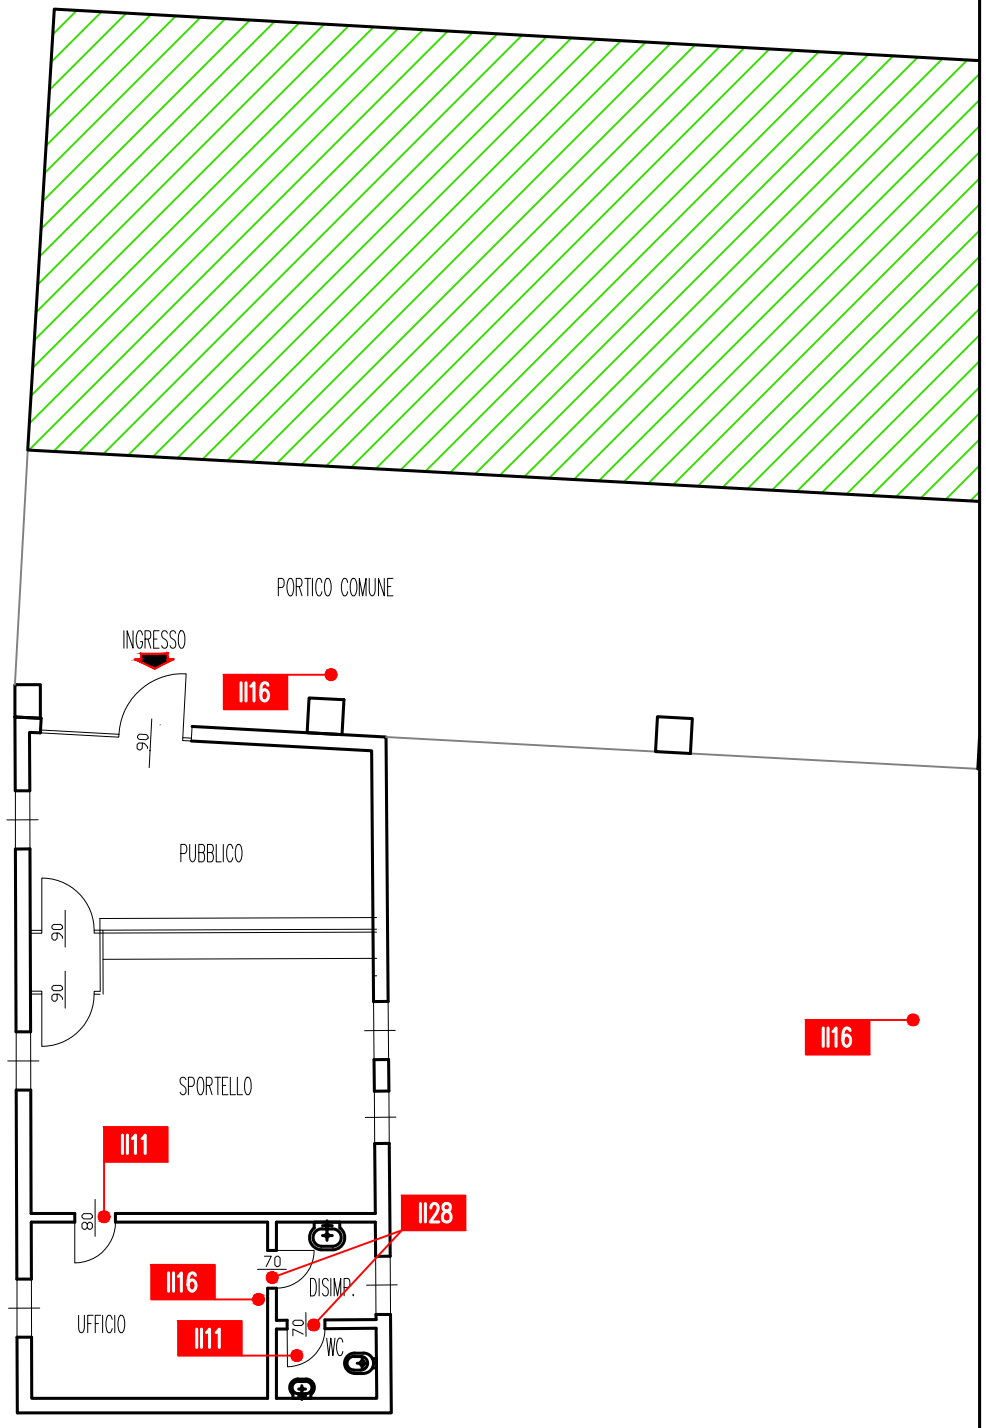


# AMBULATORIO MEDICO

## PIANTA PIANO TERRA

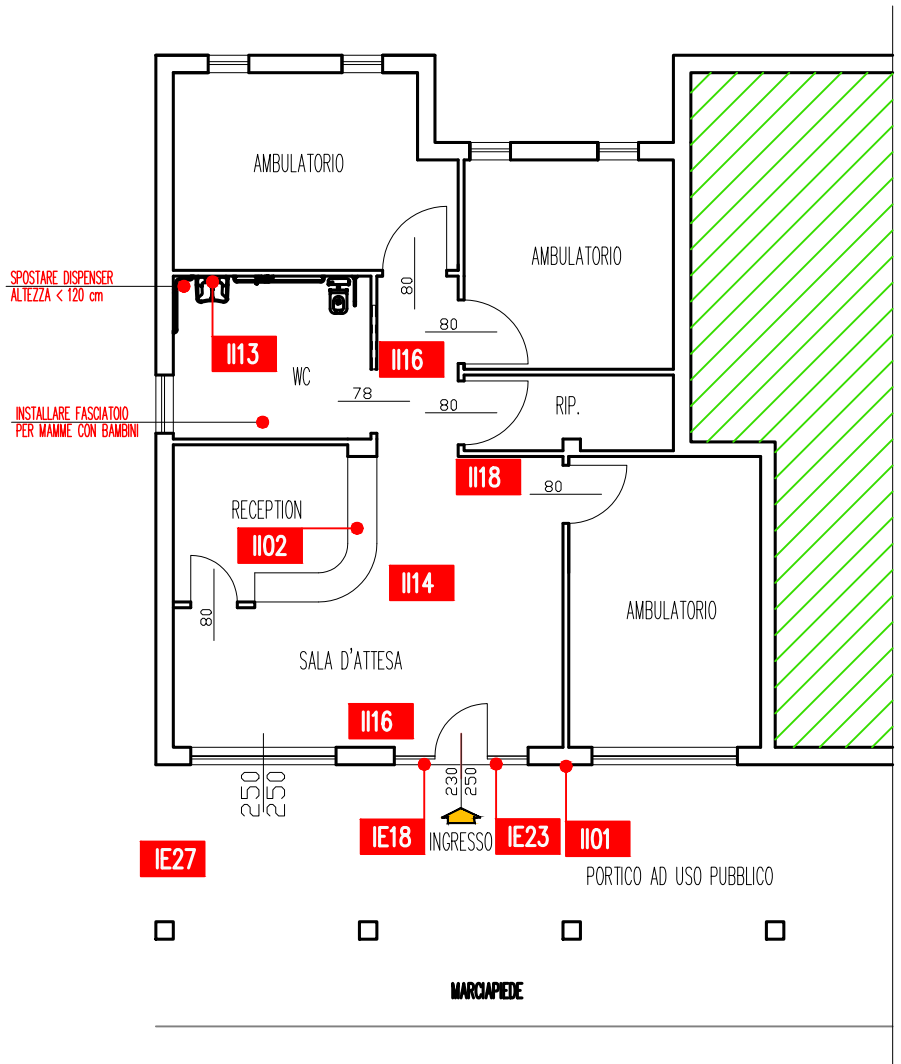


## MUSEO DELLA CIVILTÀ CONTADINA

PIANTA PIANO TERRA

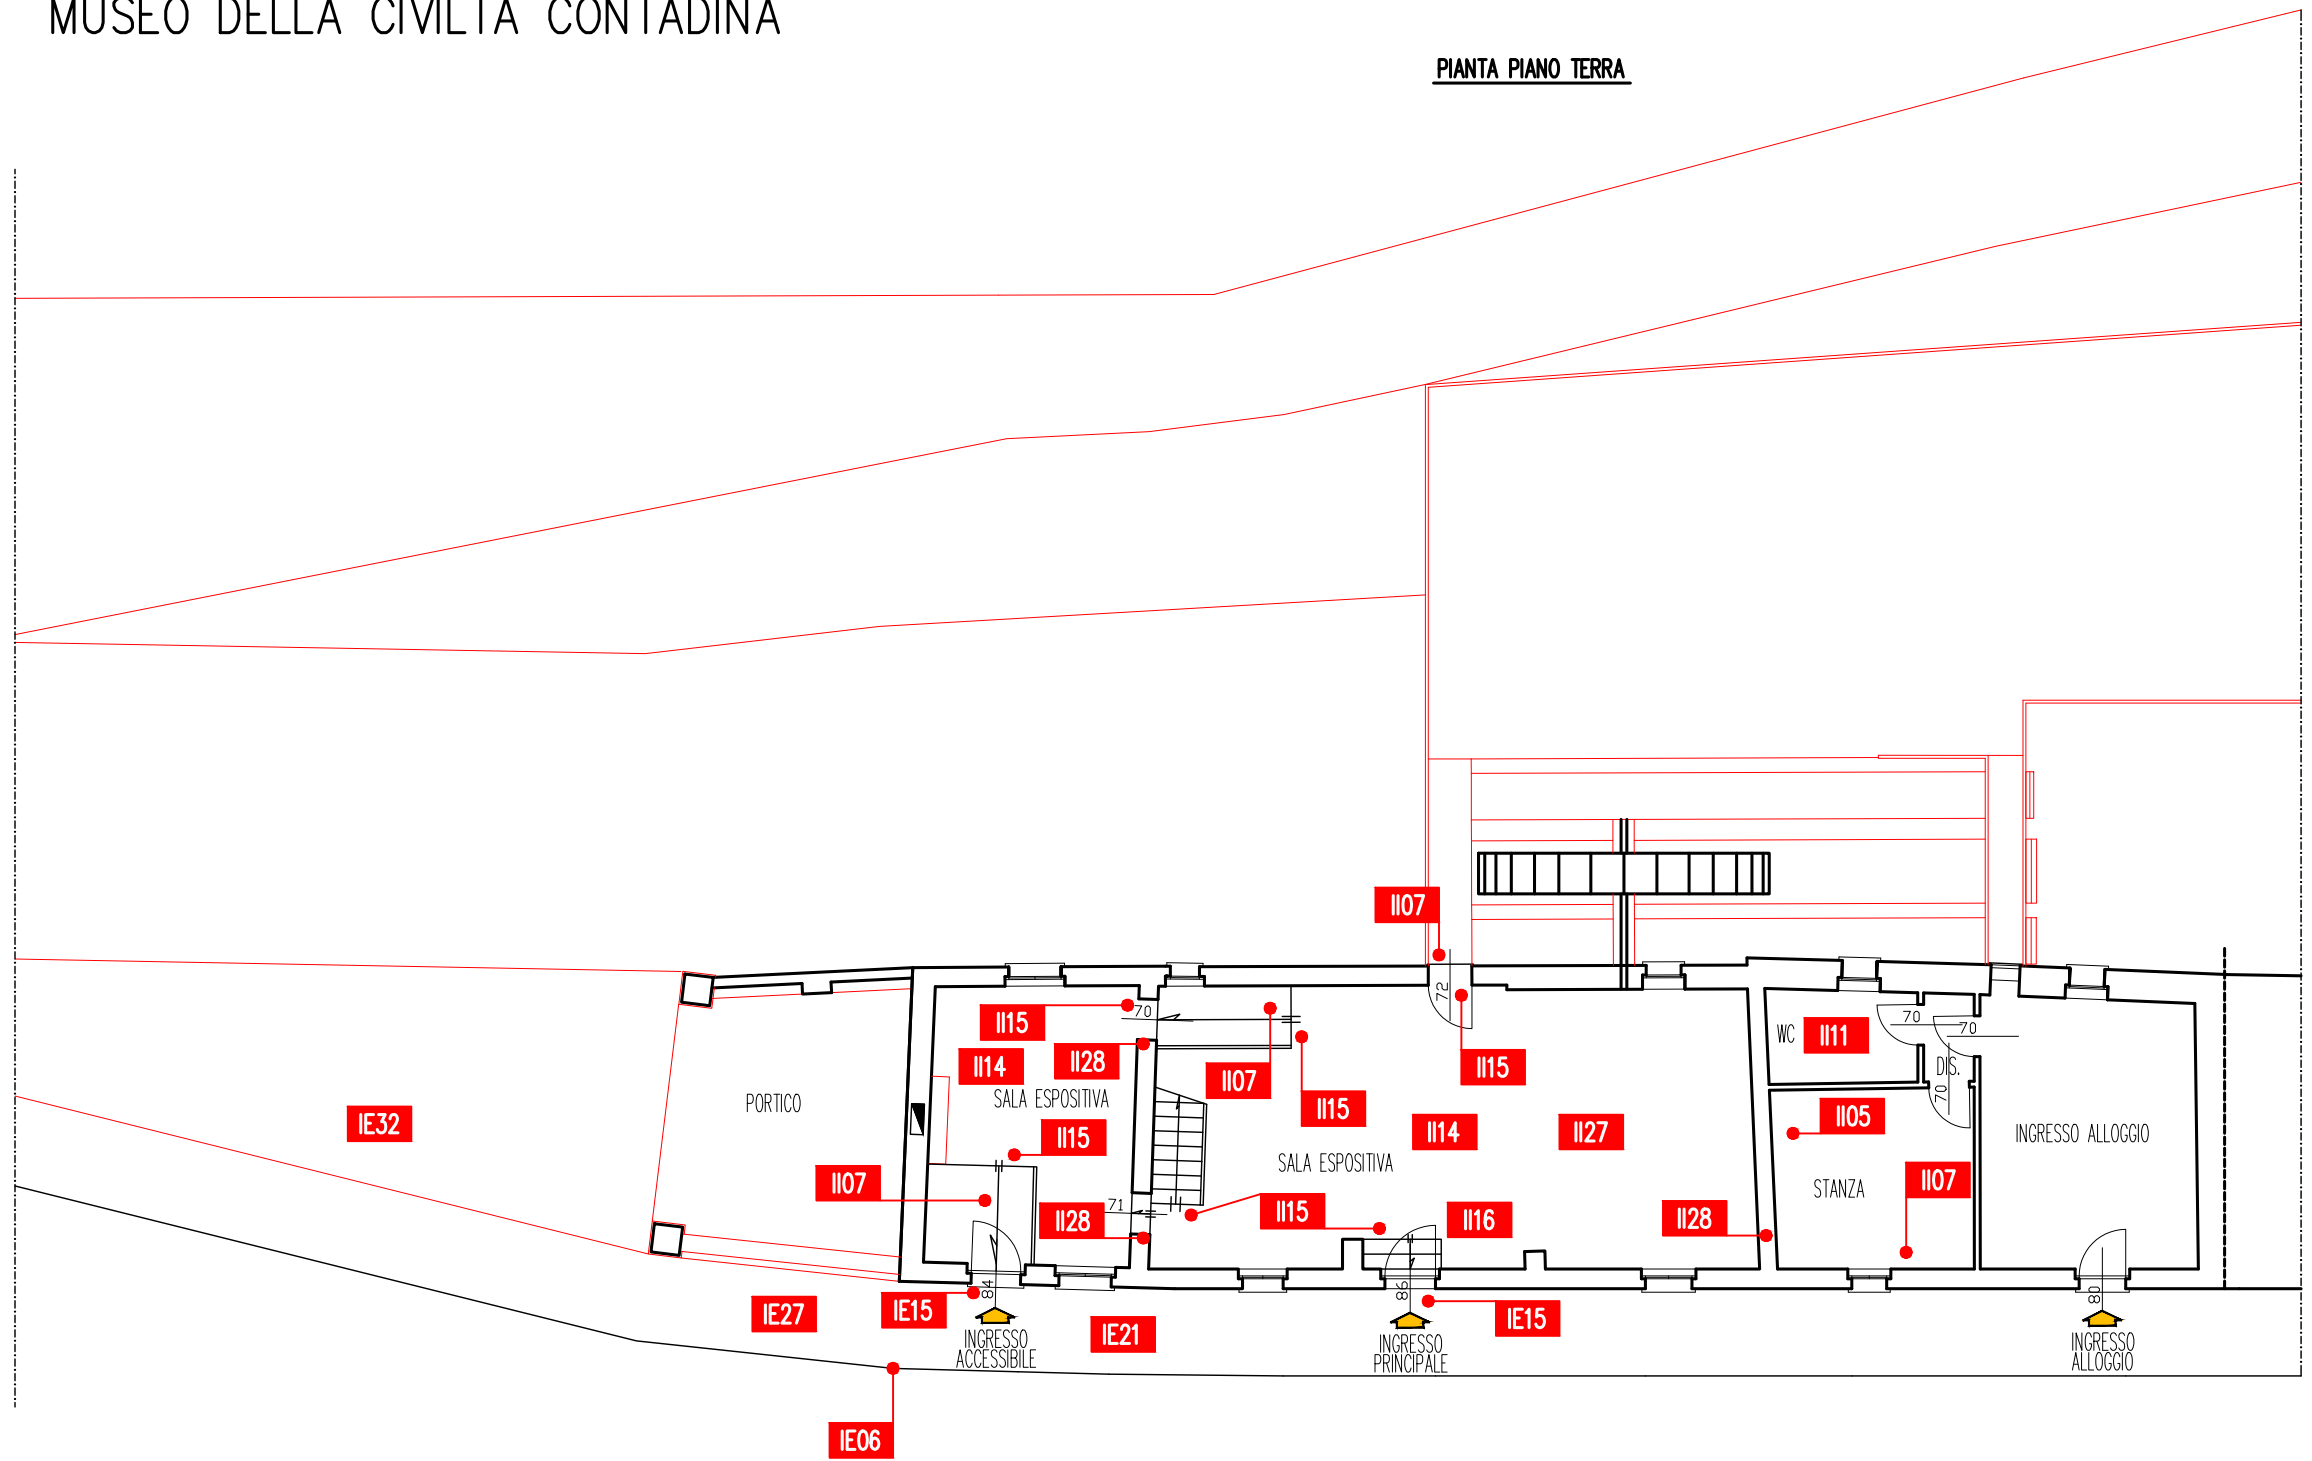


PIANTA PIANO PRIMO

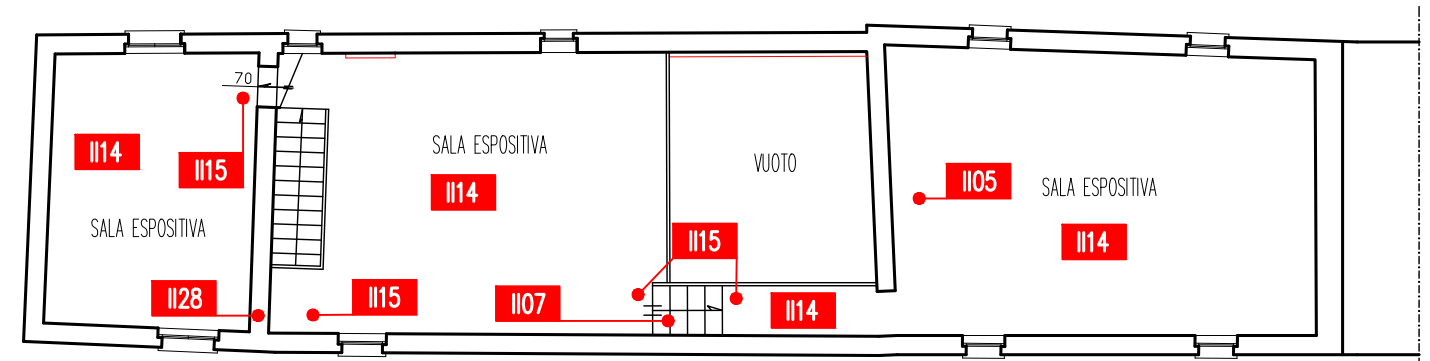

# SEDE AUSER

## PIANTA PIANO TERRA

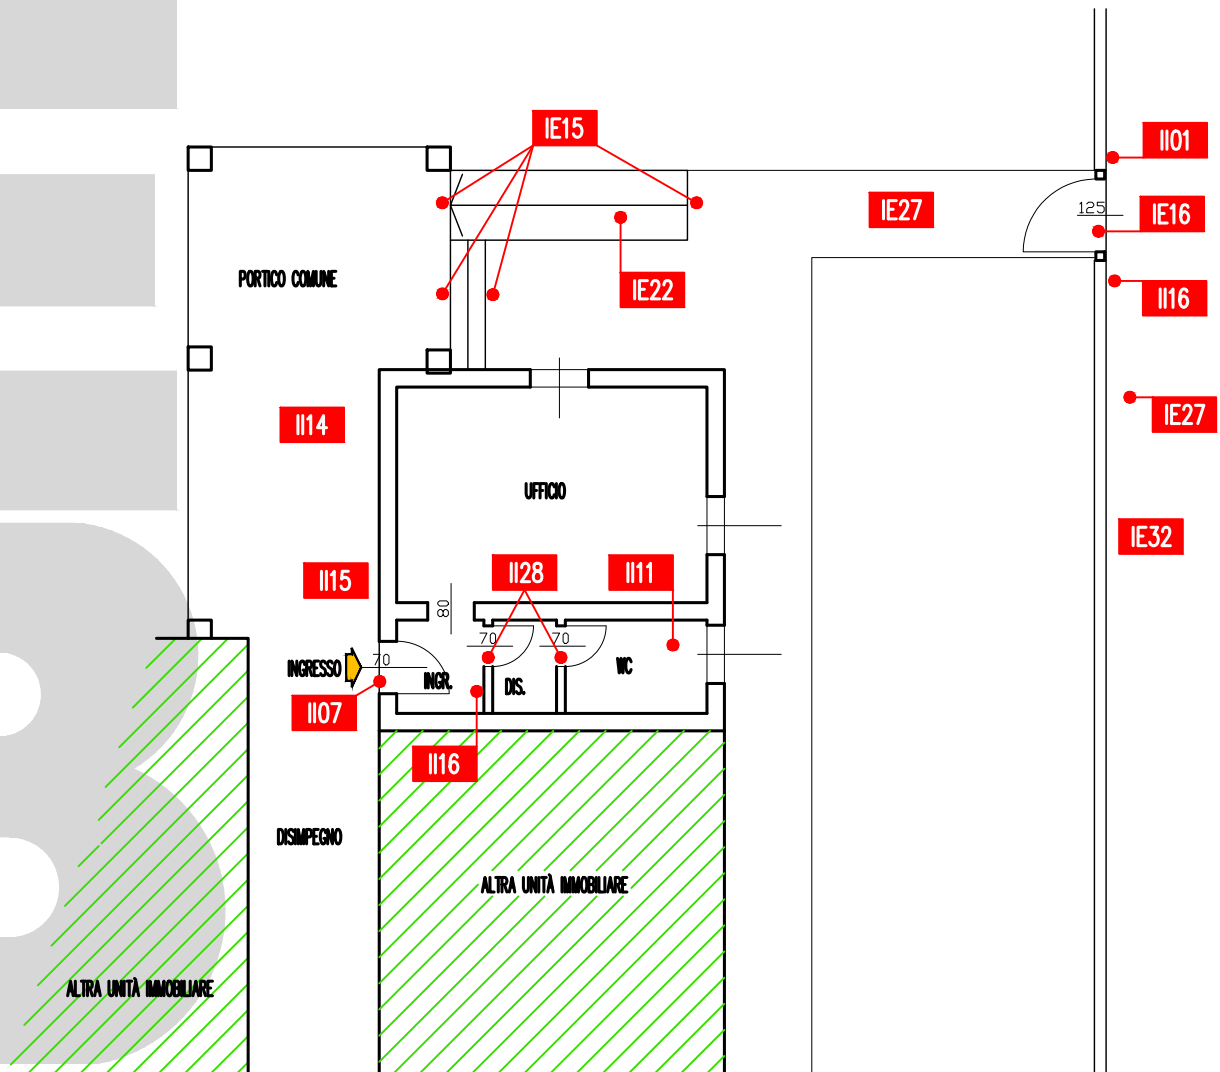

# SCUOLA PRIMARIA


## PIANTA PIANO TERRA



BRERA

# SCUOLA PRIMARIA

## PIANTA PIANO PRIMO

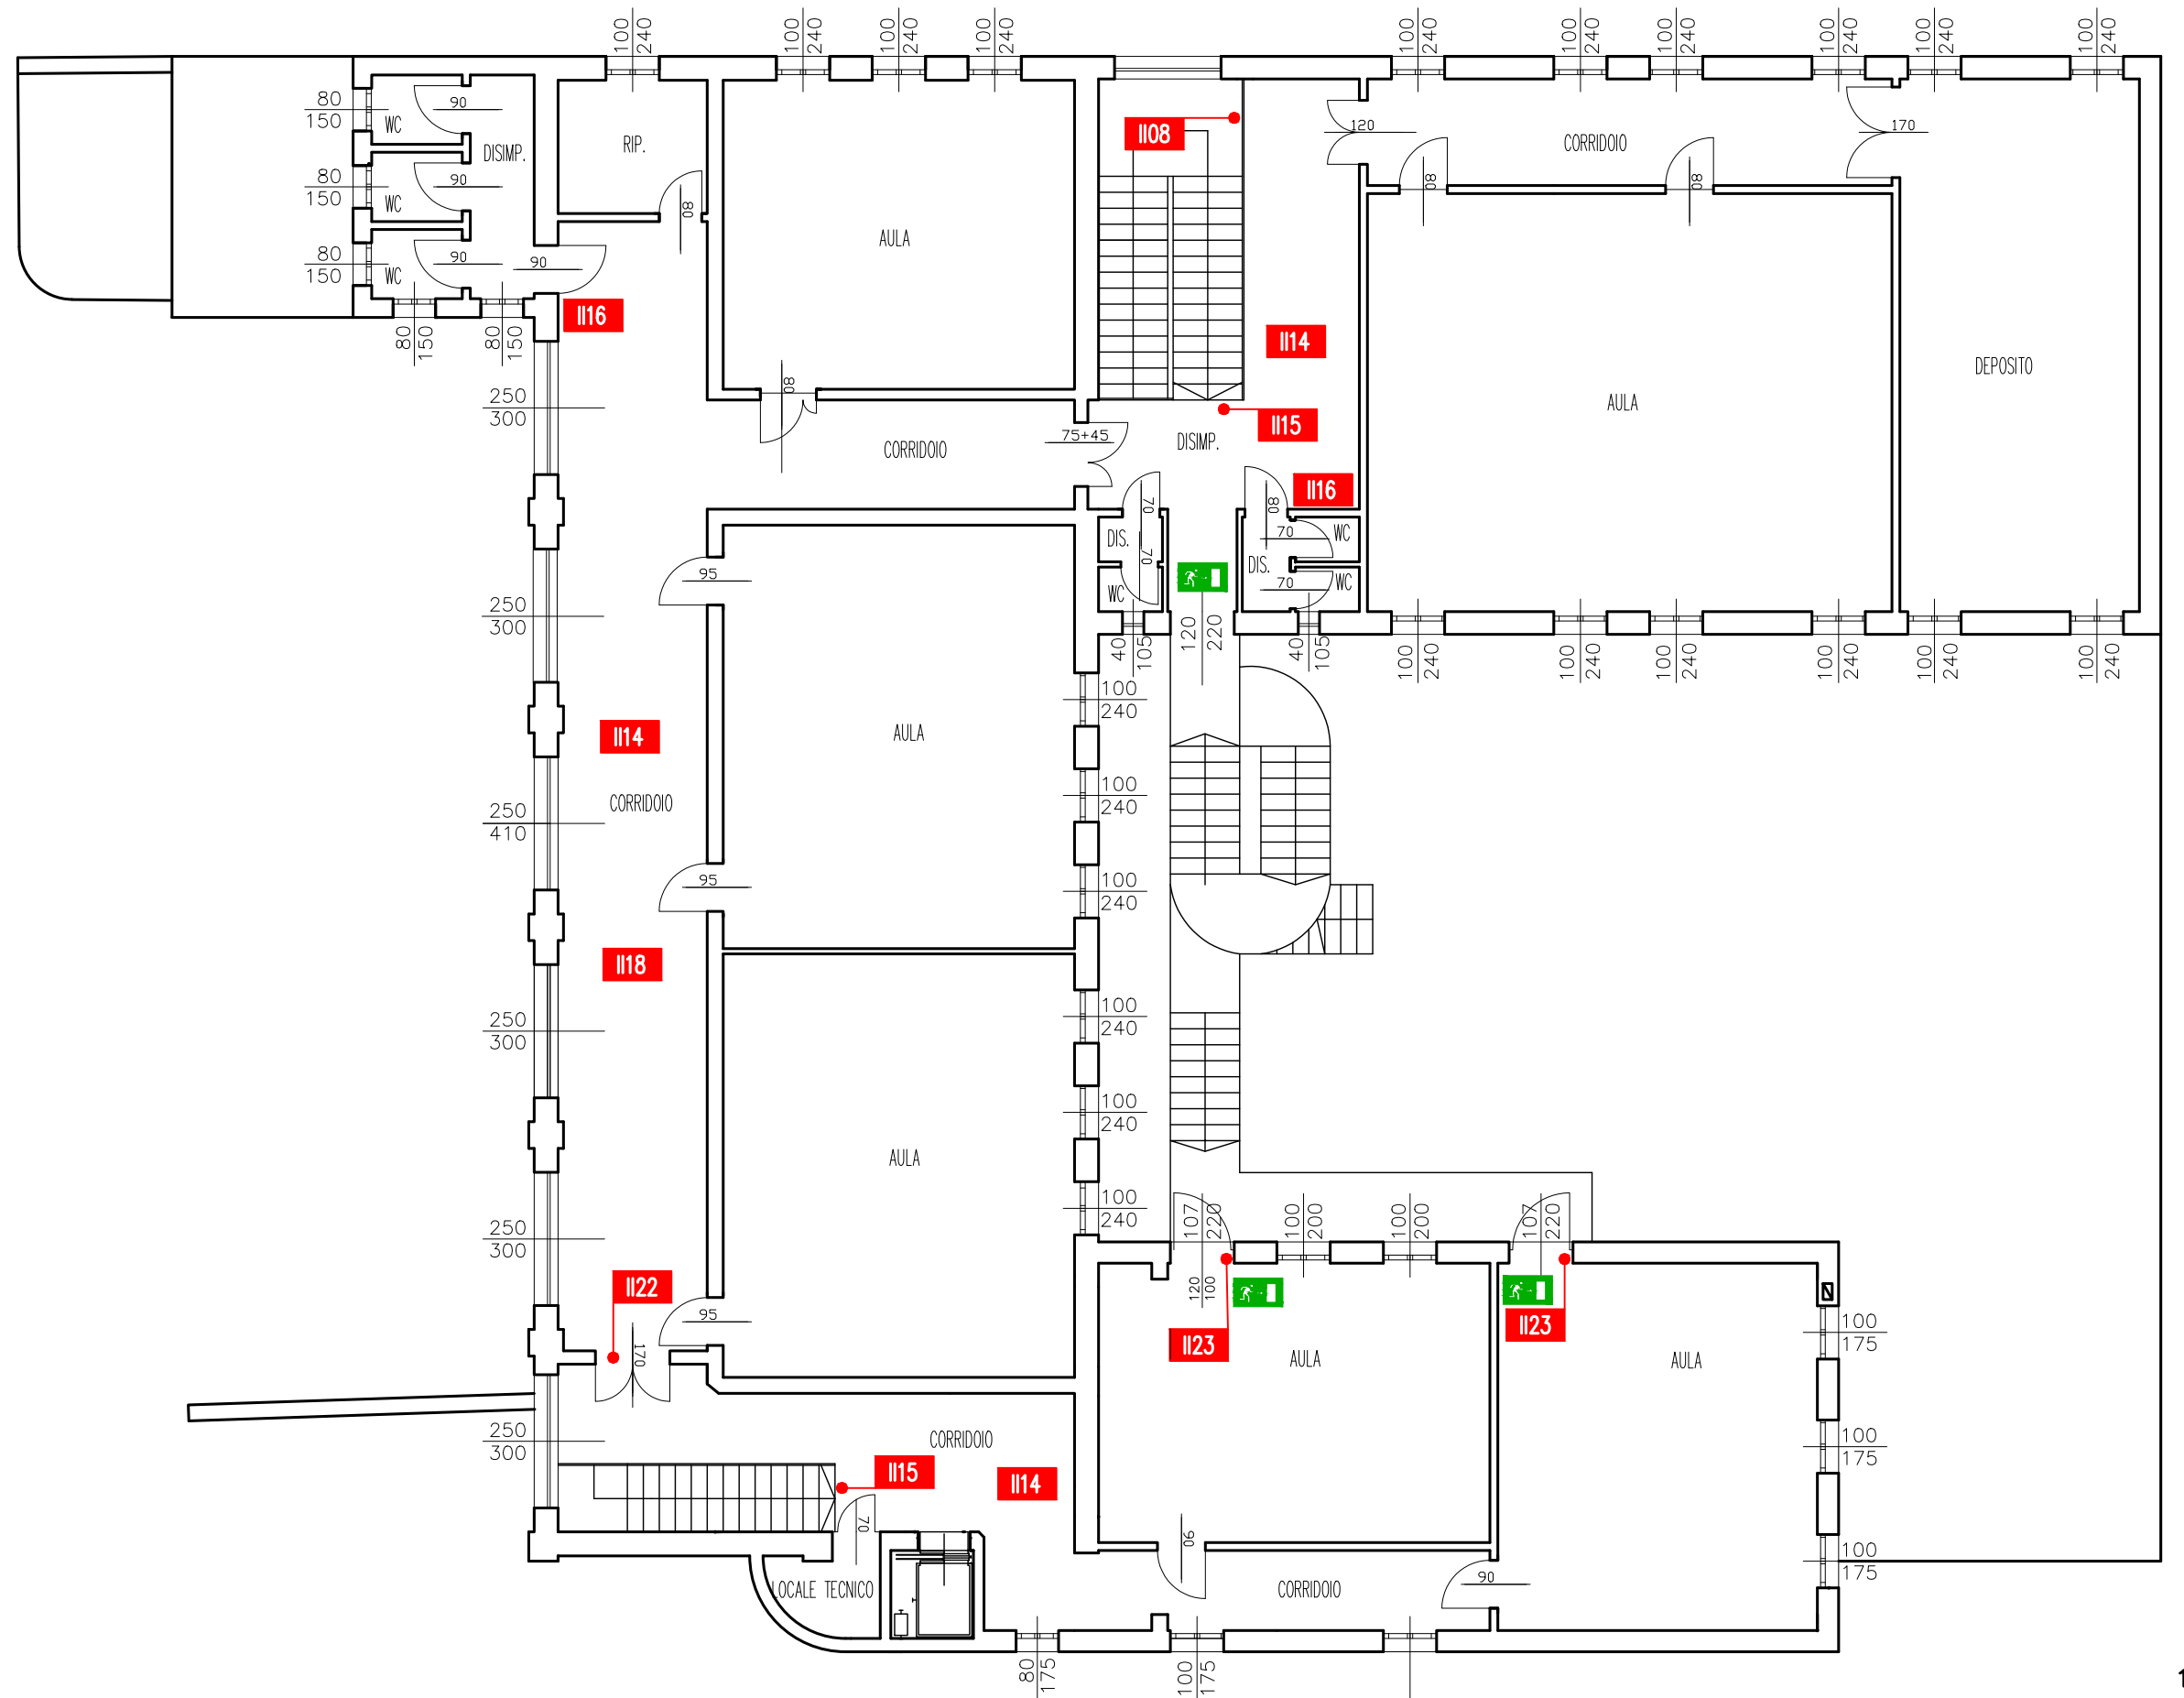

BRERA

# SCUOLA DELL'INFANZIA






P  
E  
A




P  
E  
B  
A

# CENTRO SPORTIVO


- INGRESSO
- BAR
- SPOGLIATOI TENNIS

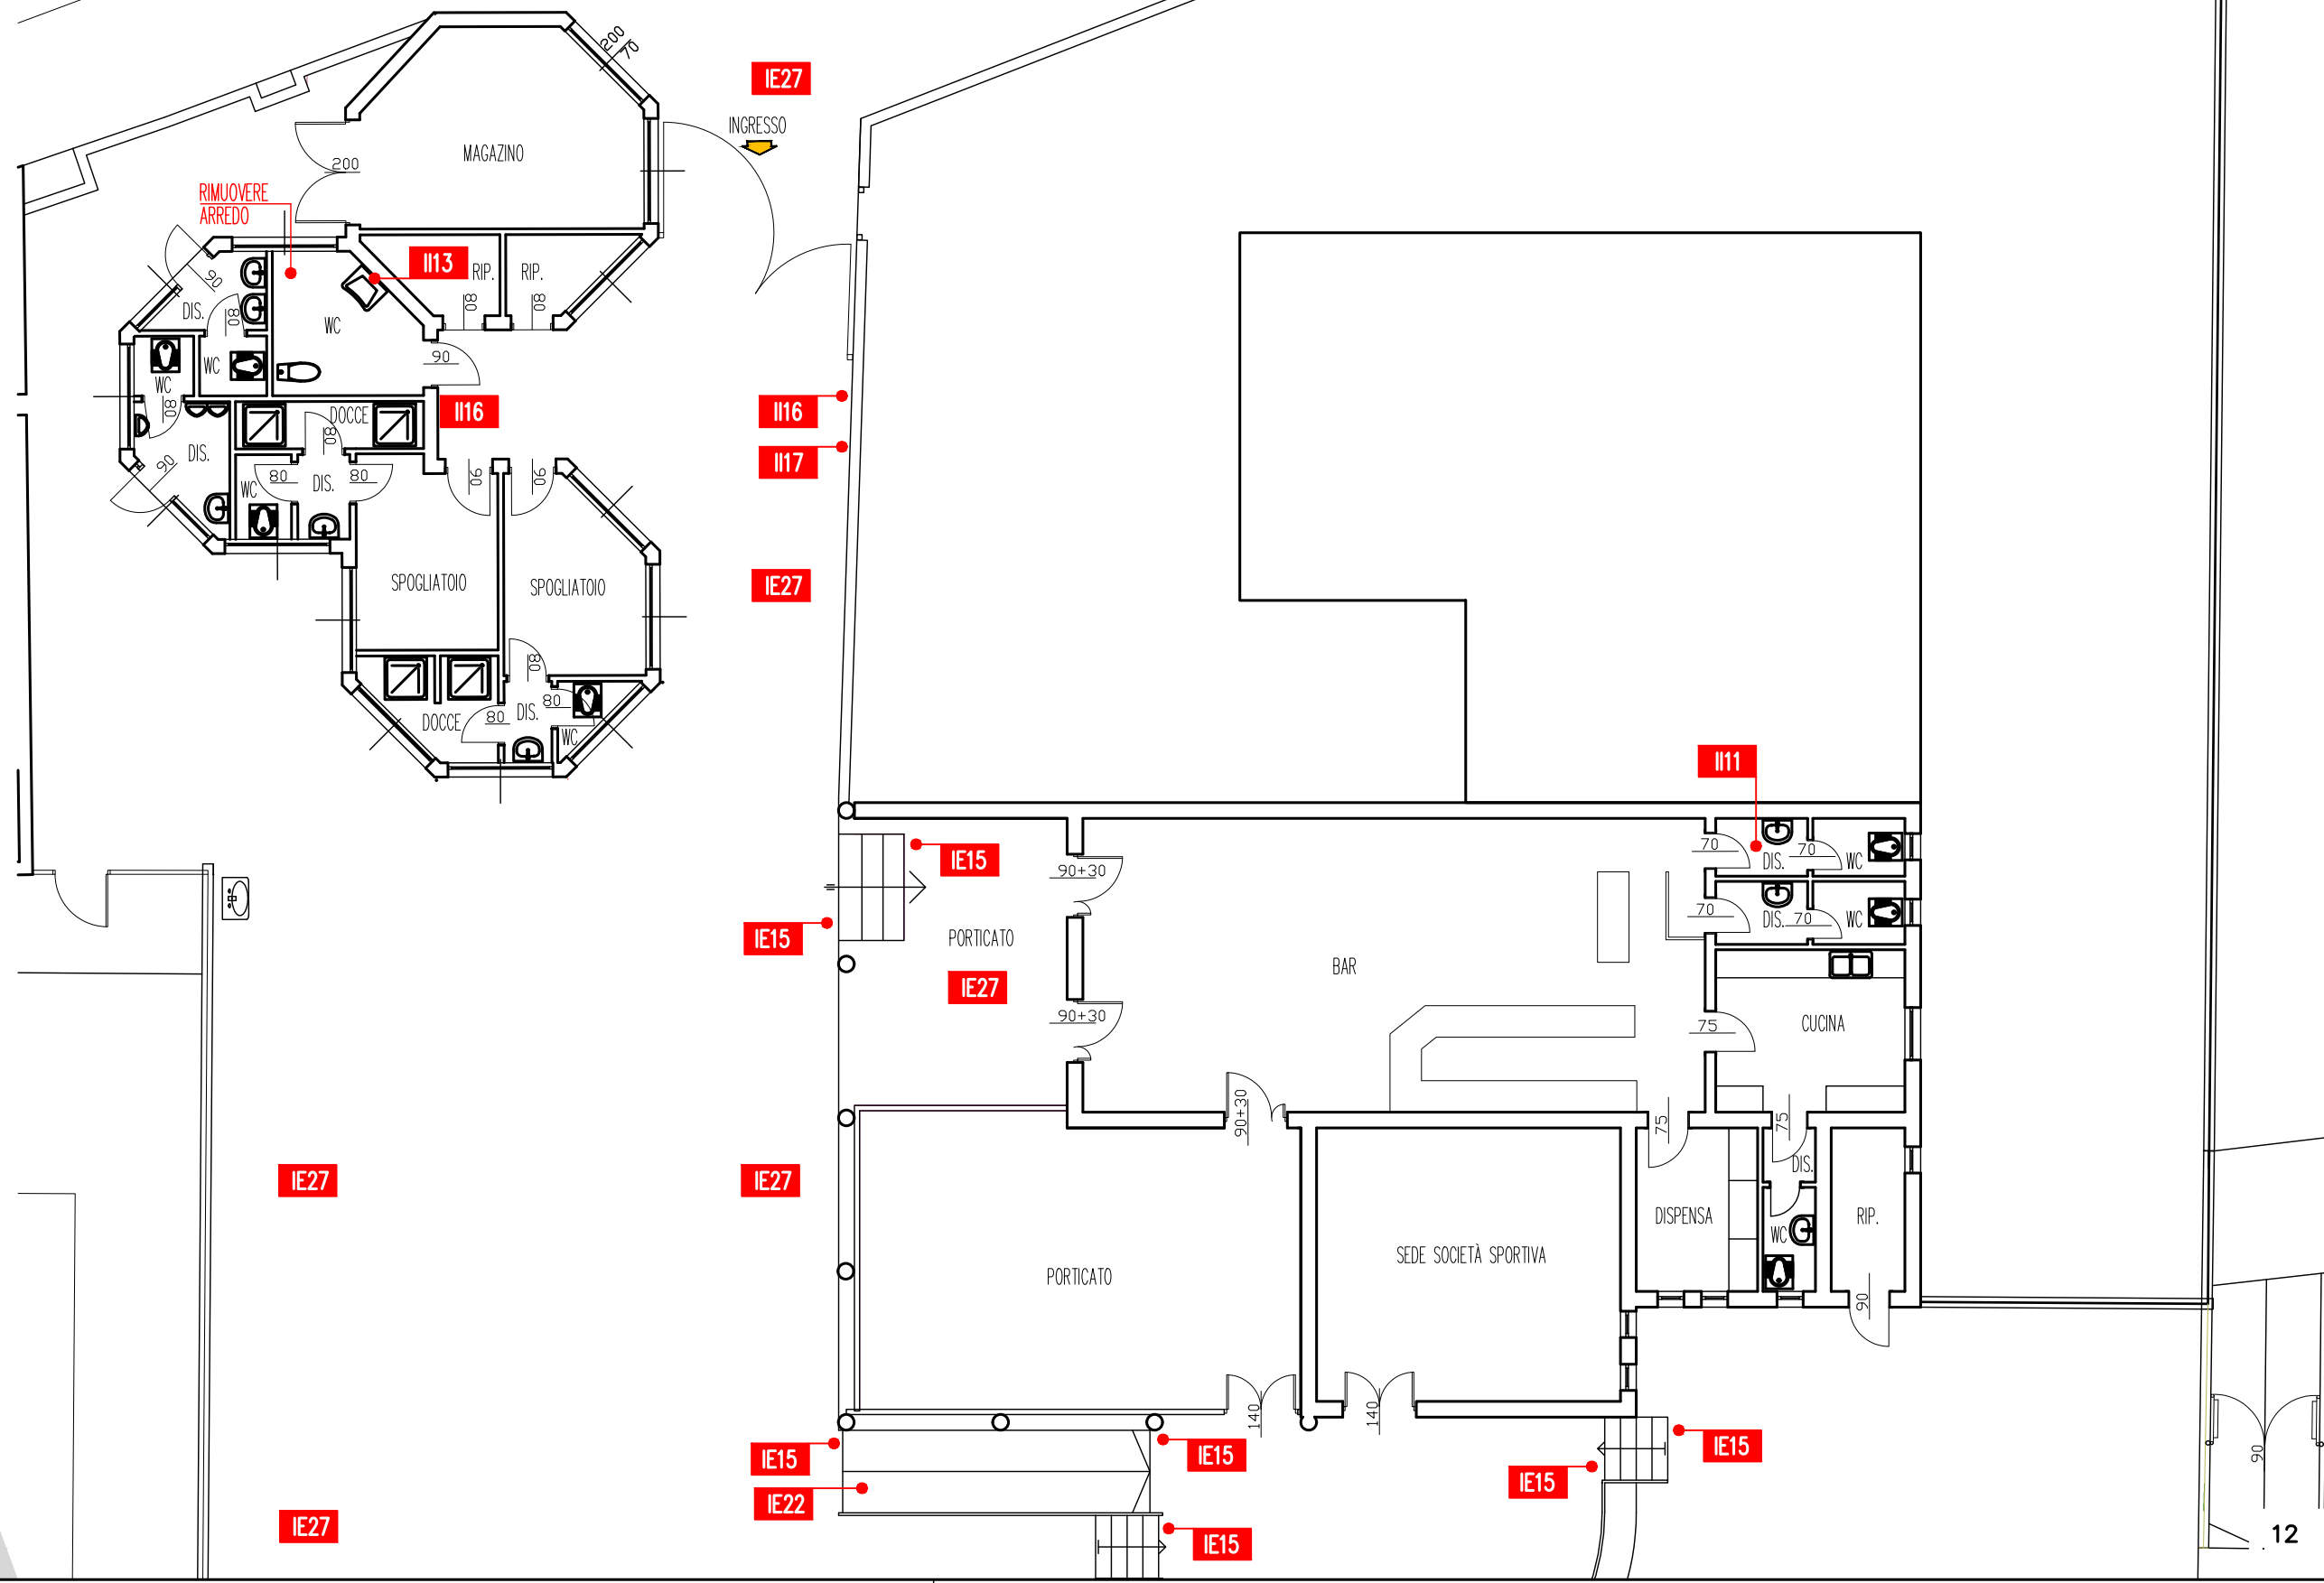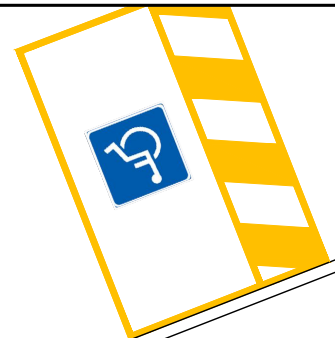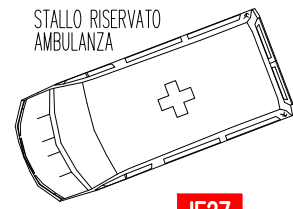

CENTRO SPORTIVO  
-SPOGLIATOI CAMPO DA CALCIO

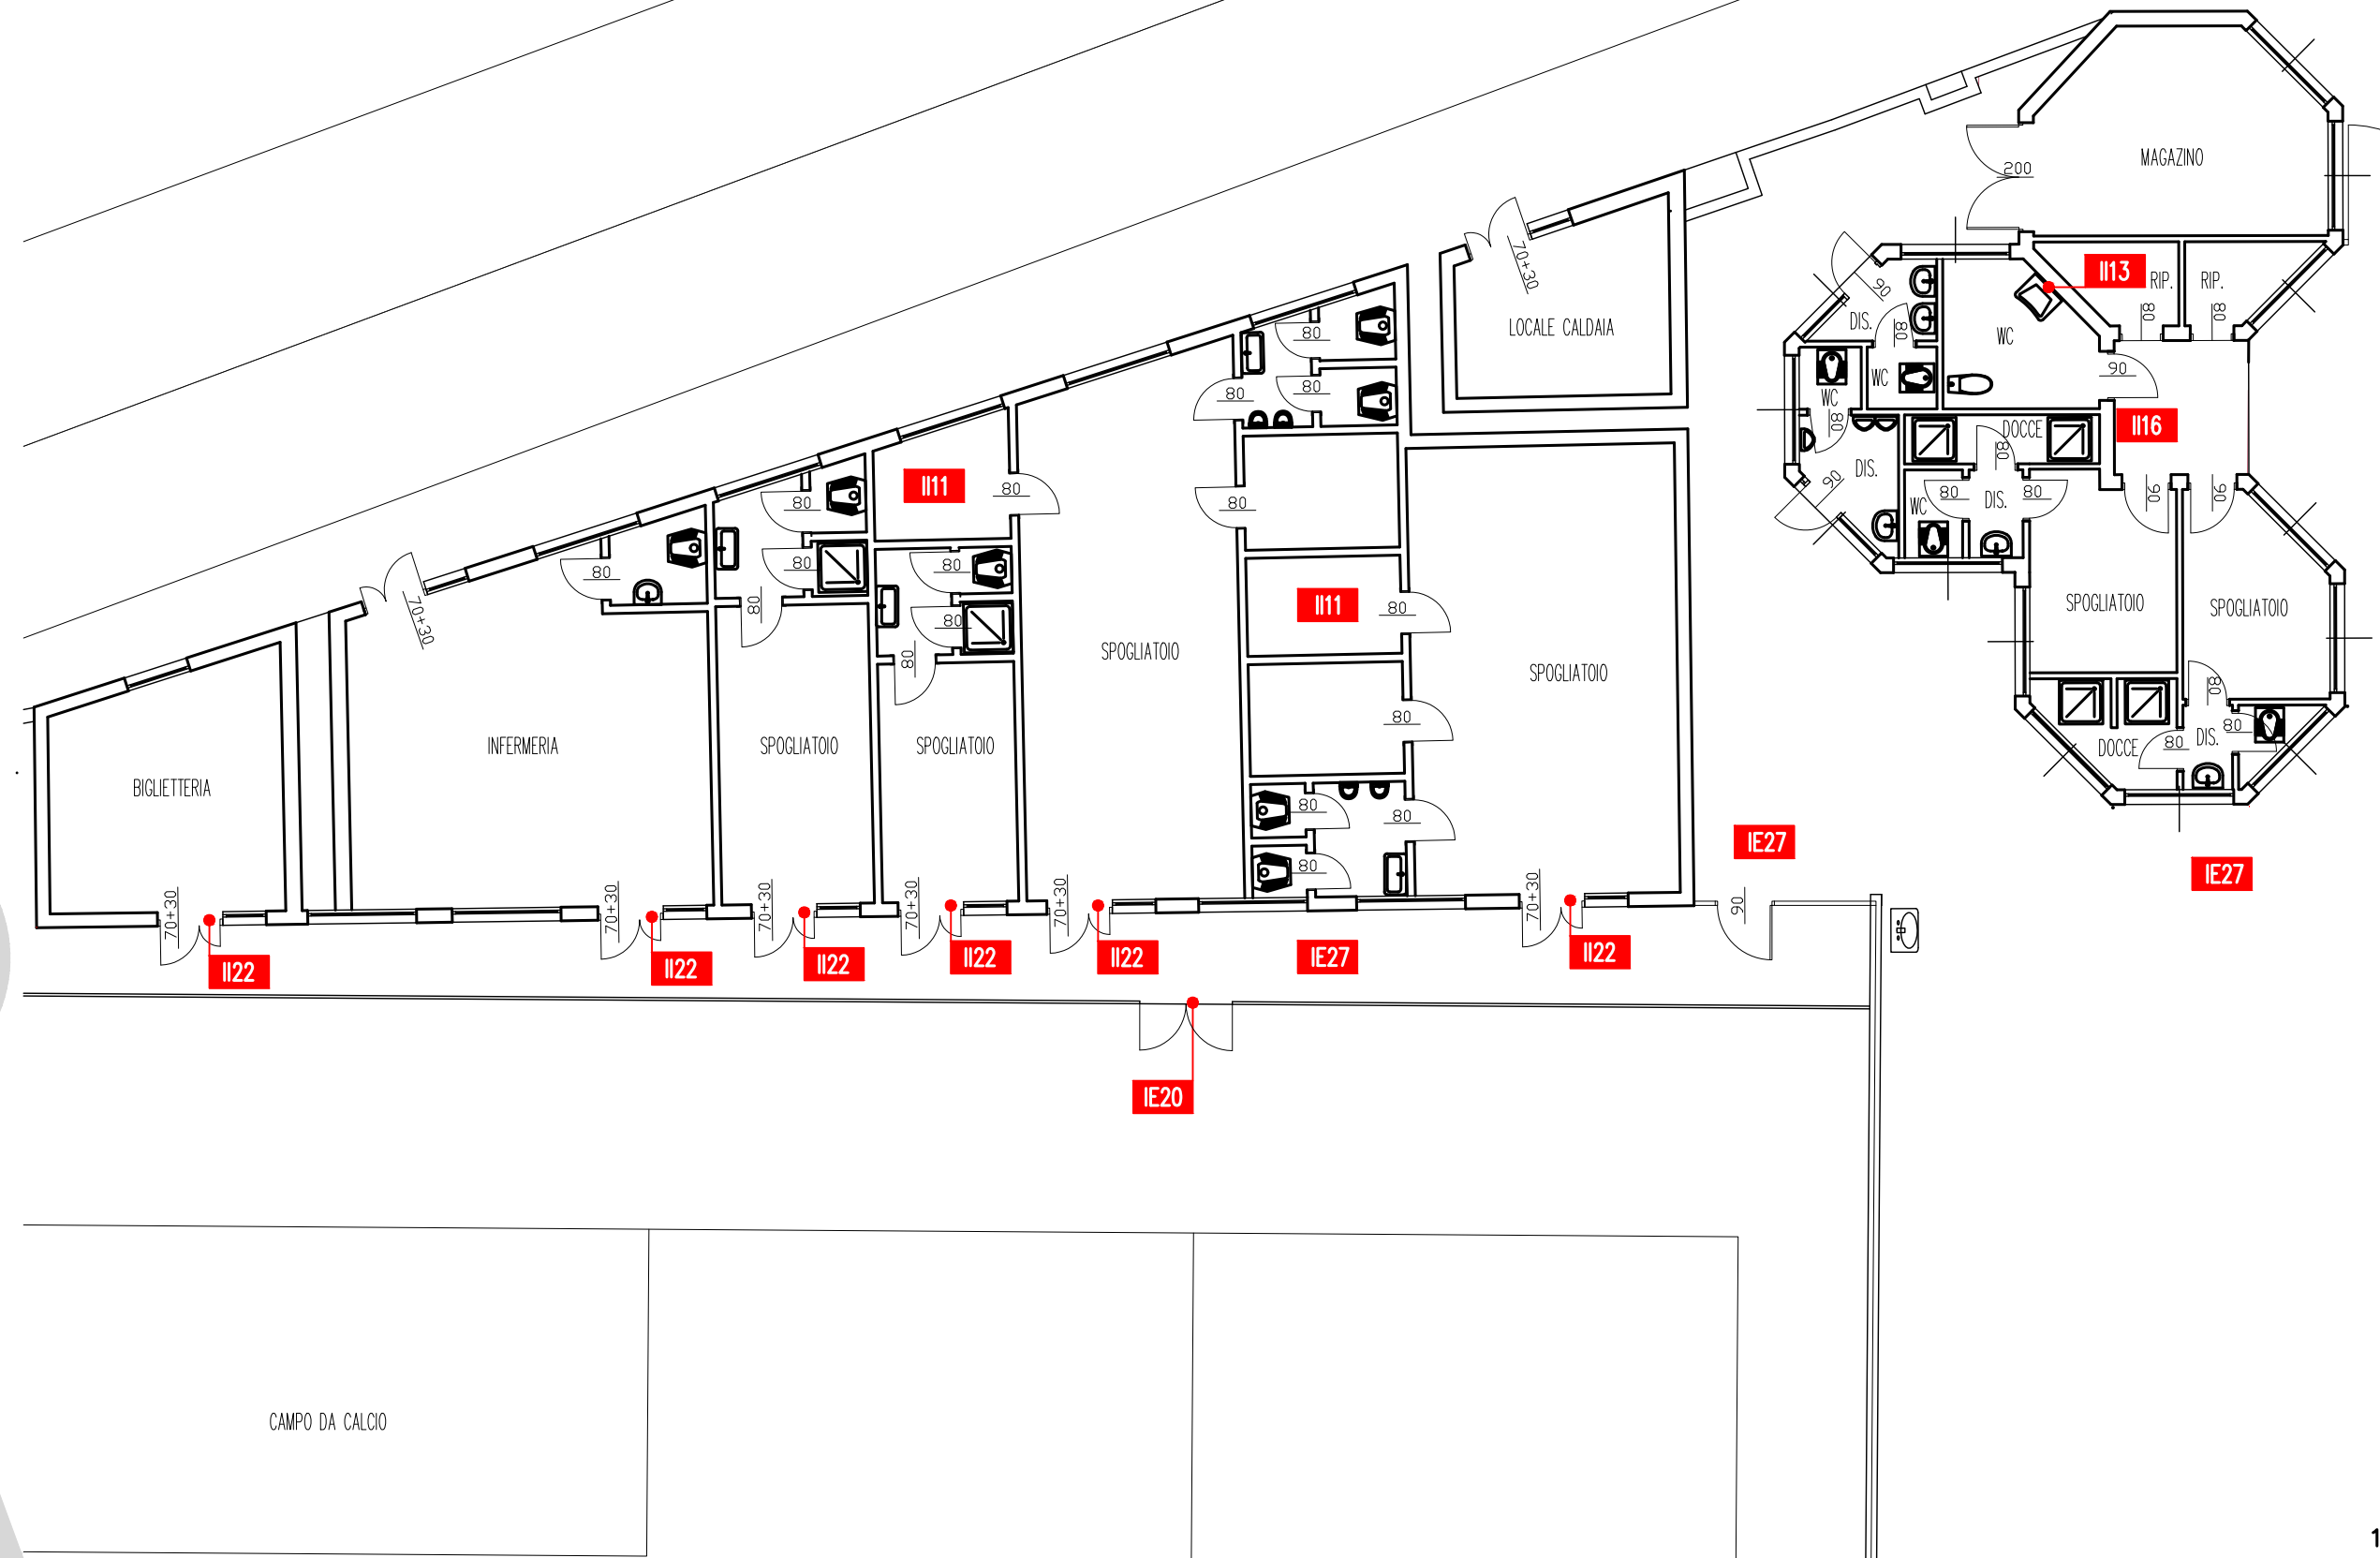



## CENTRO SPORTIVO -CAMPO DA BOCCE COPERTO

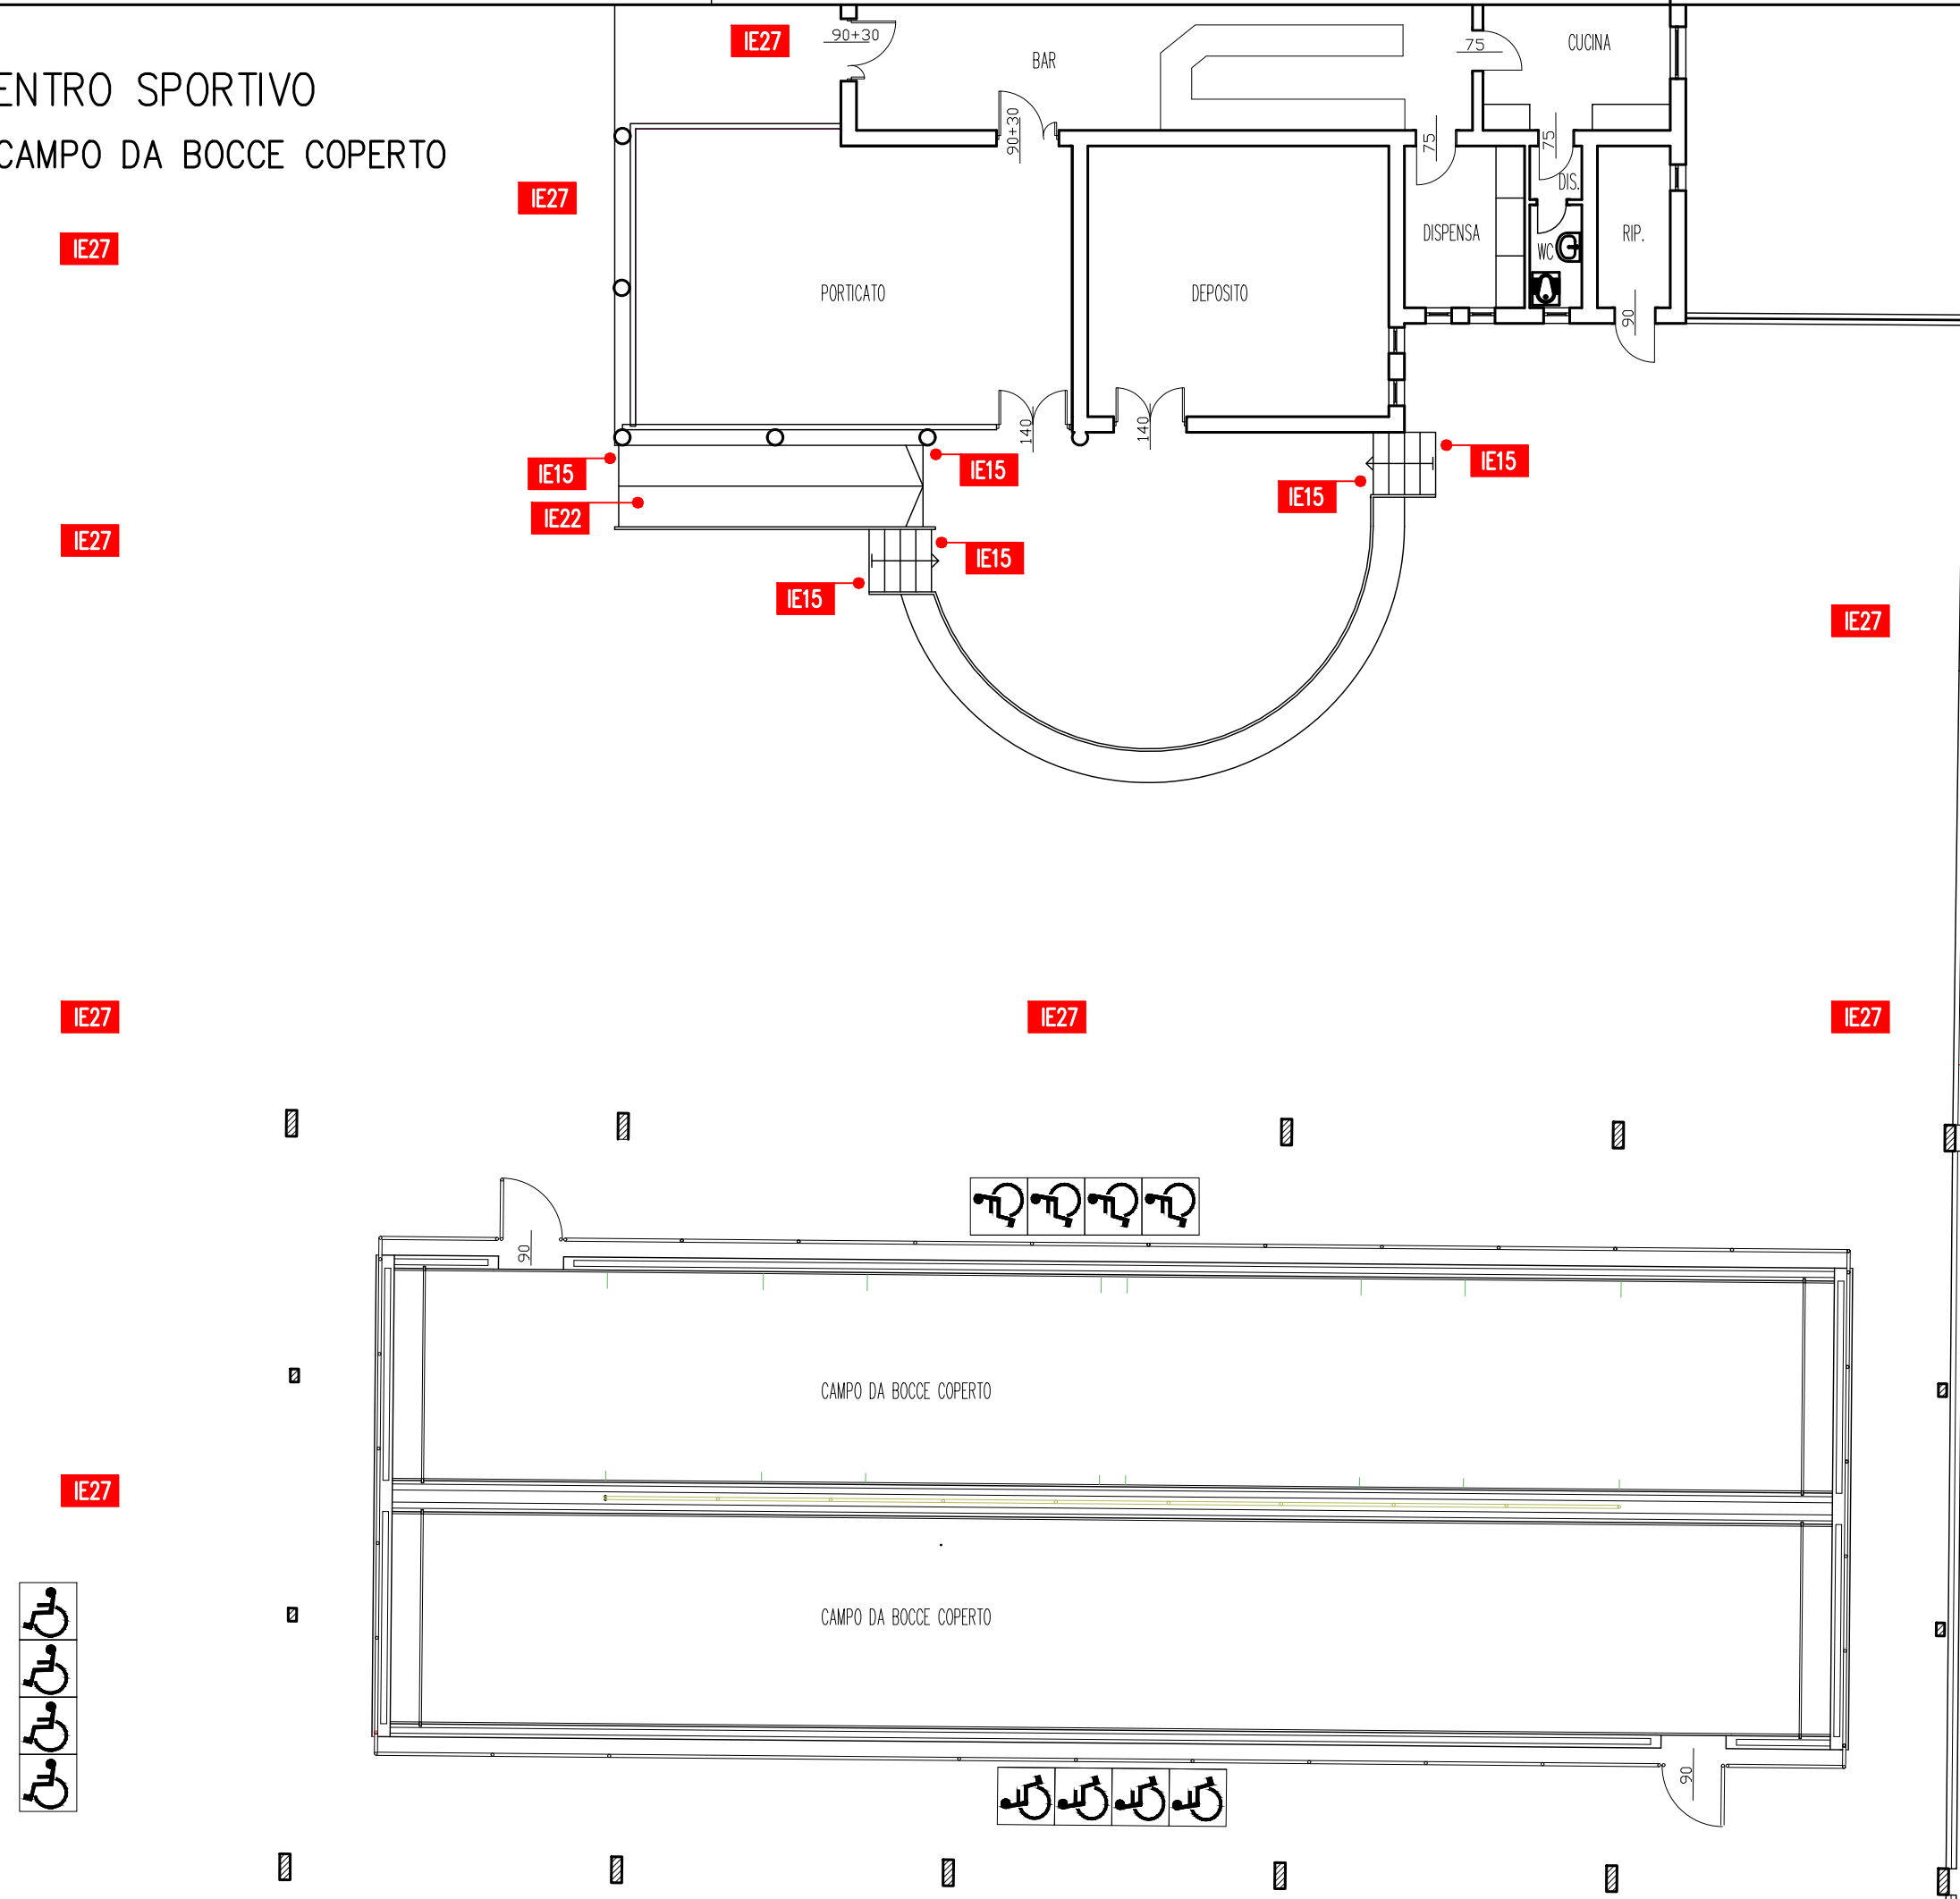

PER  
BIB  
A

# CENTRO SPORTIVO

-PLAY GROUND SCOPERTO

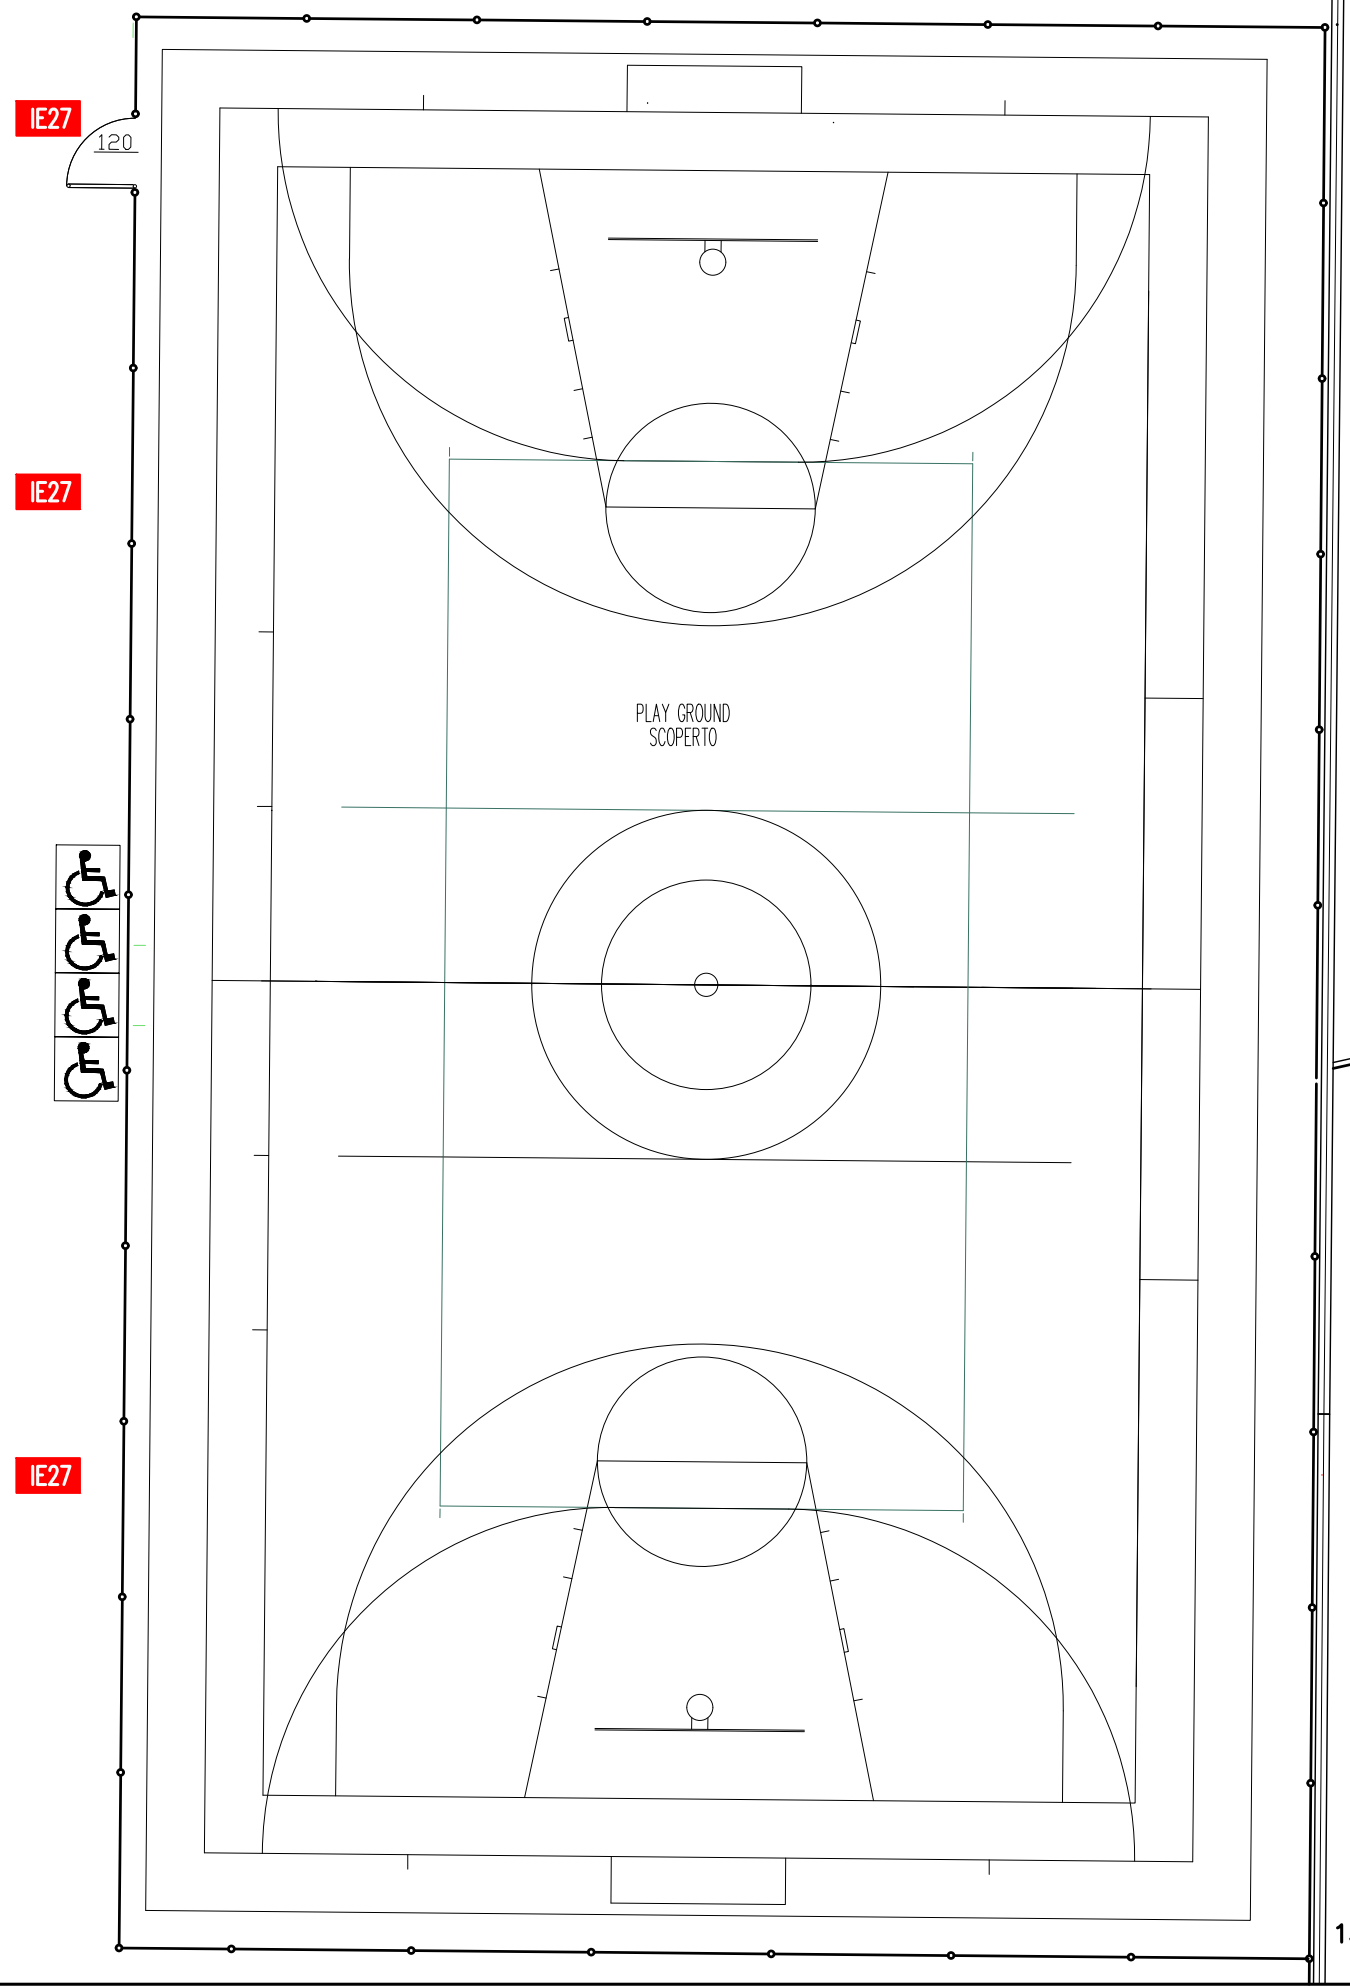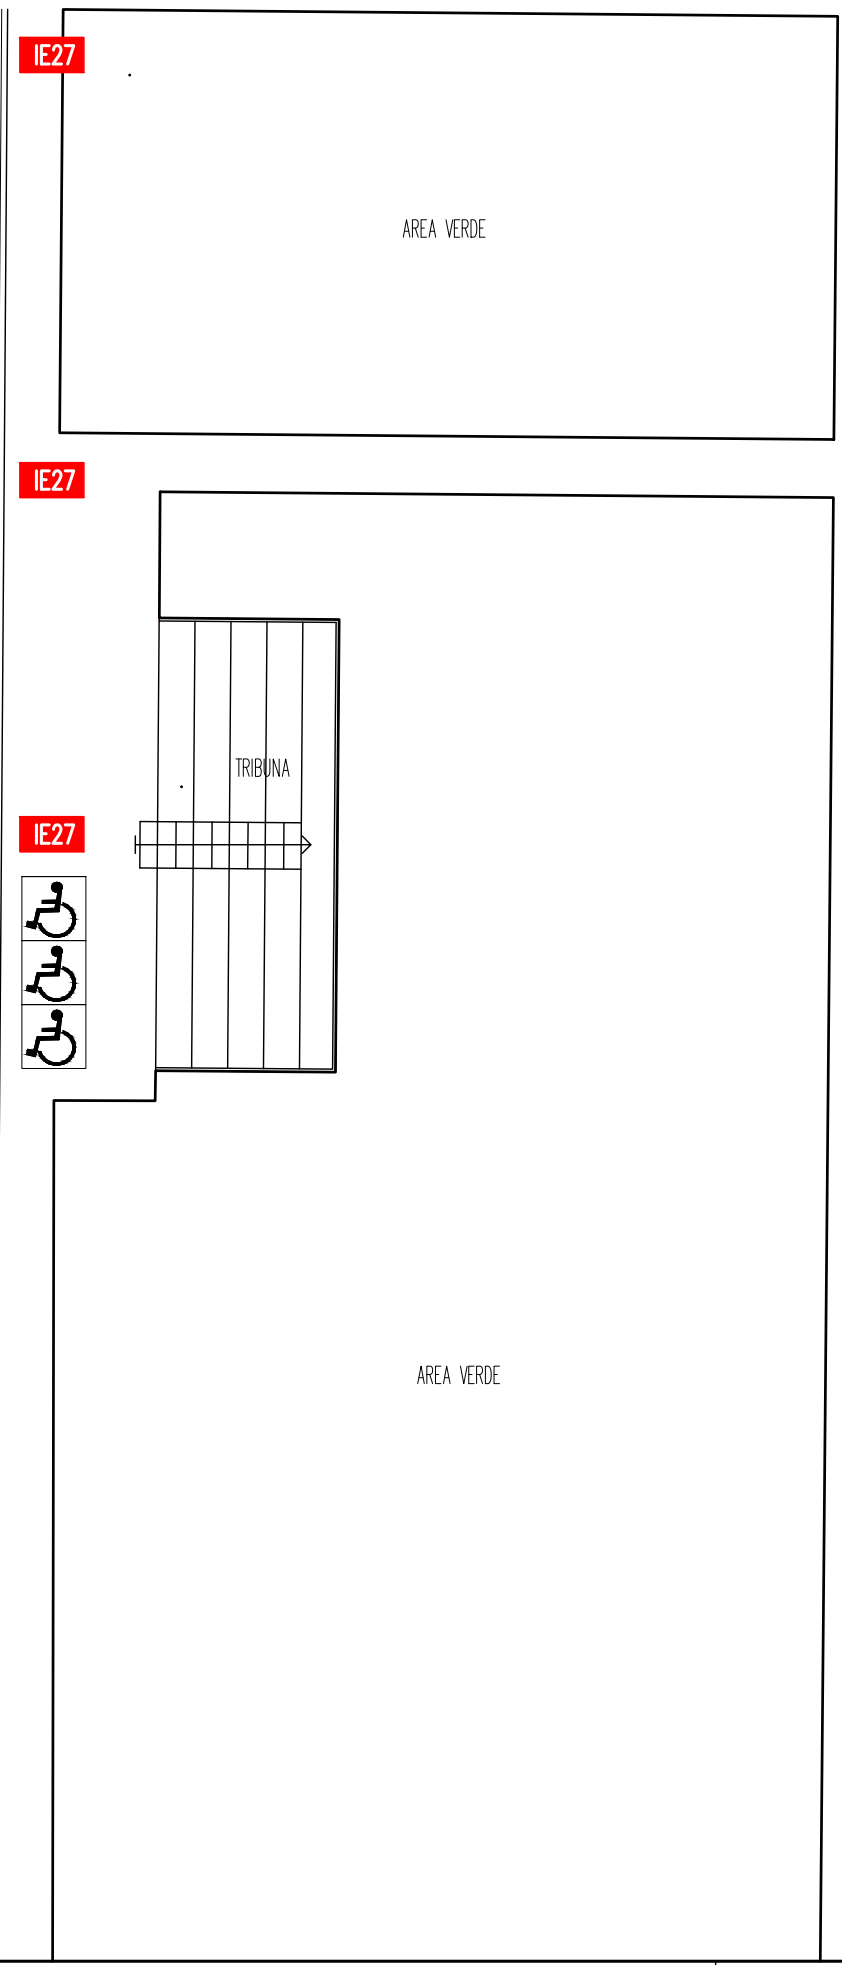

PER  
B  
A


CENTRO SPORTIVO  
-CAMPO DA TENNIS COPERTO

AREA VERDE

IE31


IE27

IE27

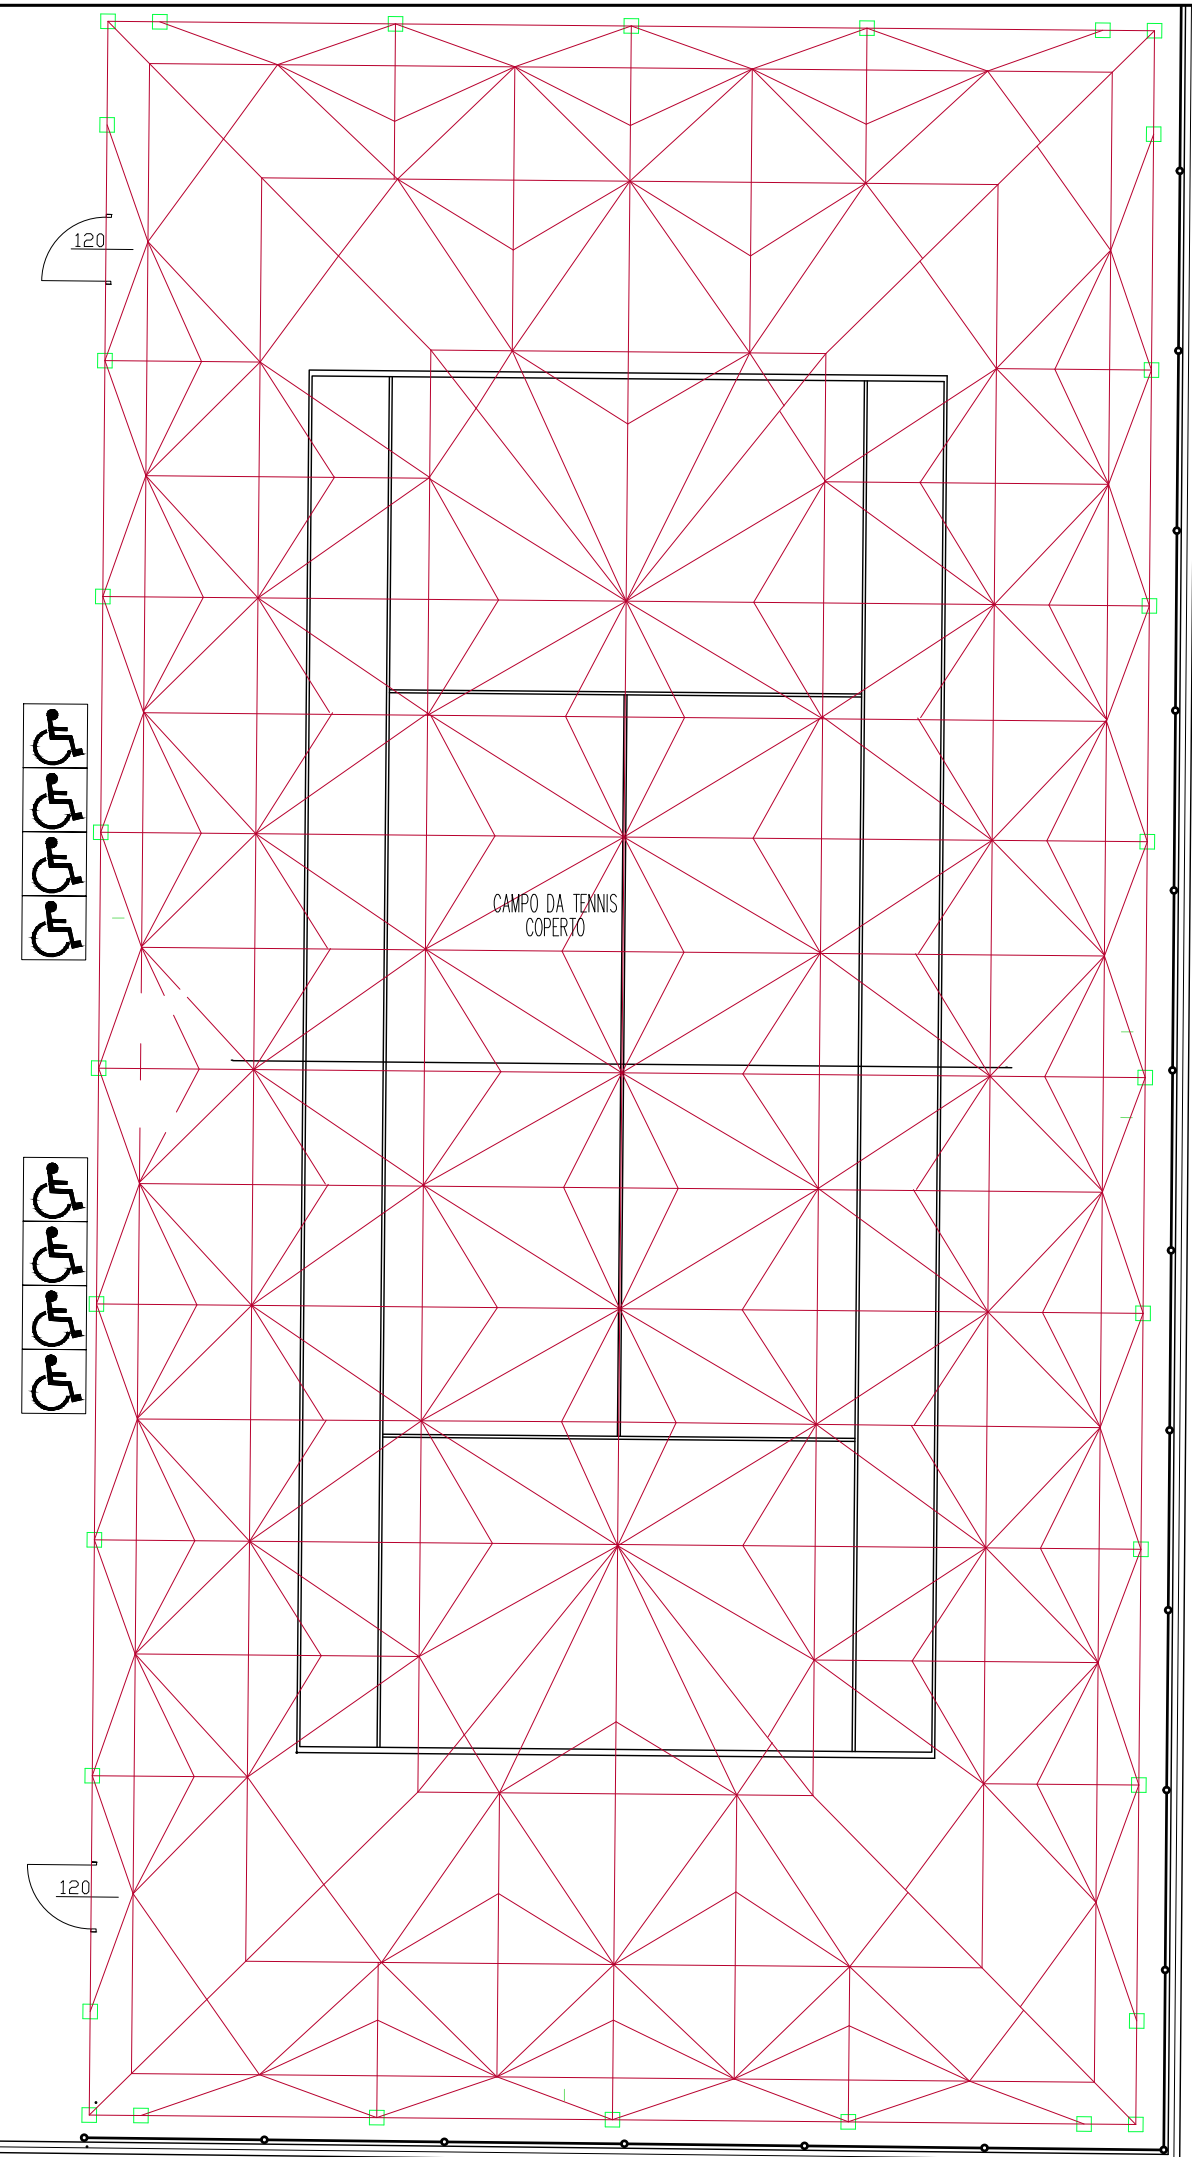


PER  
B  
A

CENTRO SPORTIVO  
-PALESTRA COPERTA

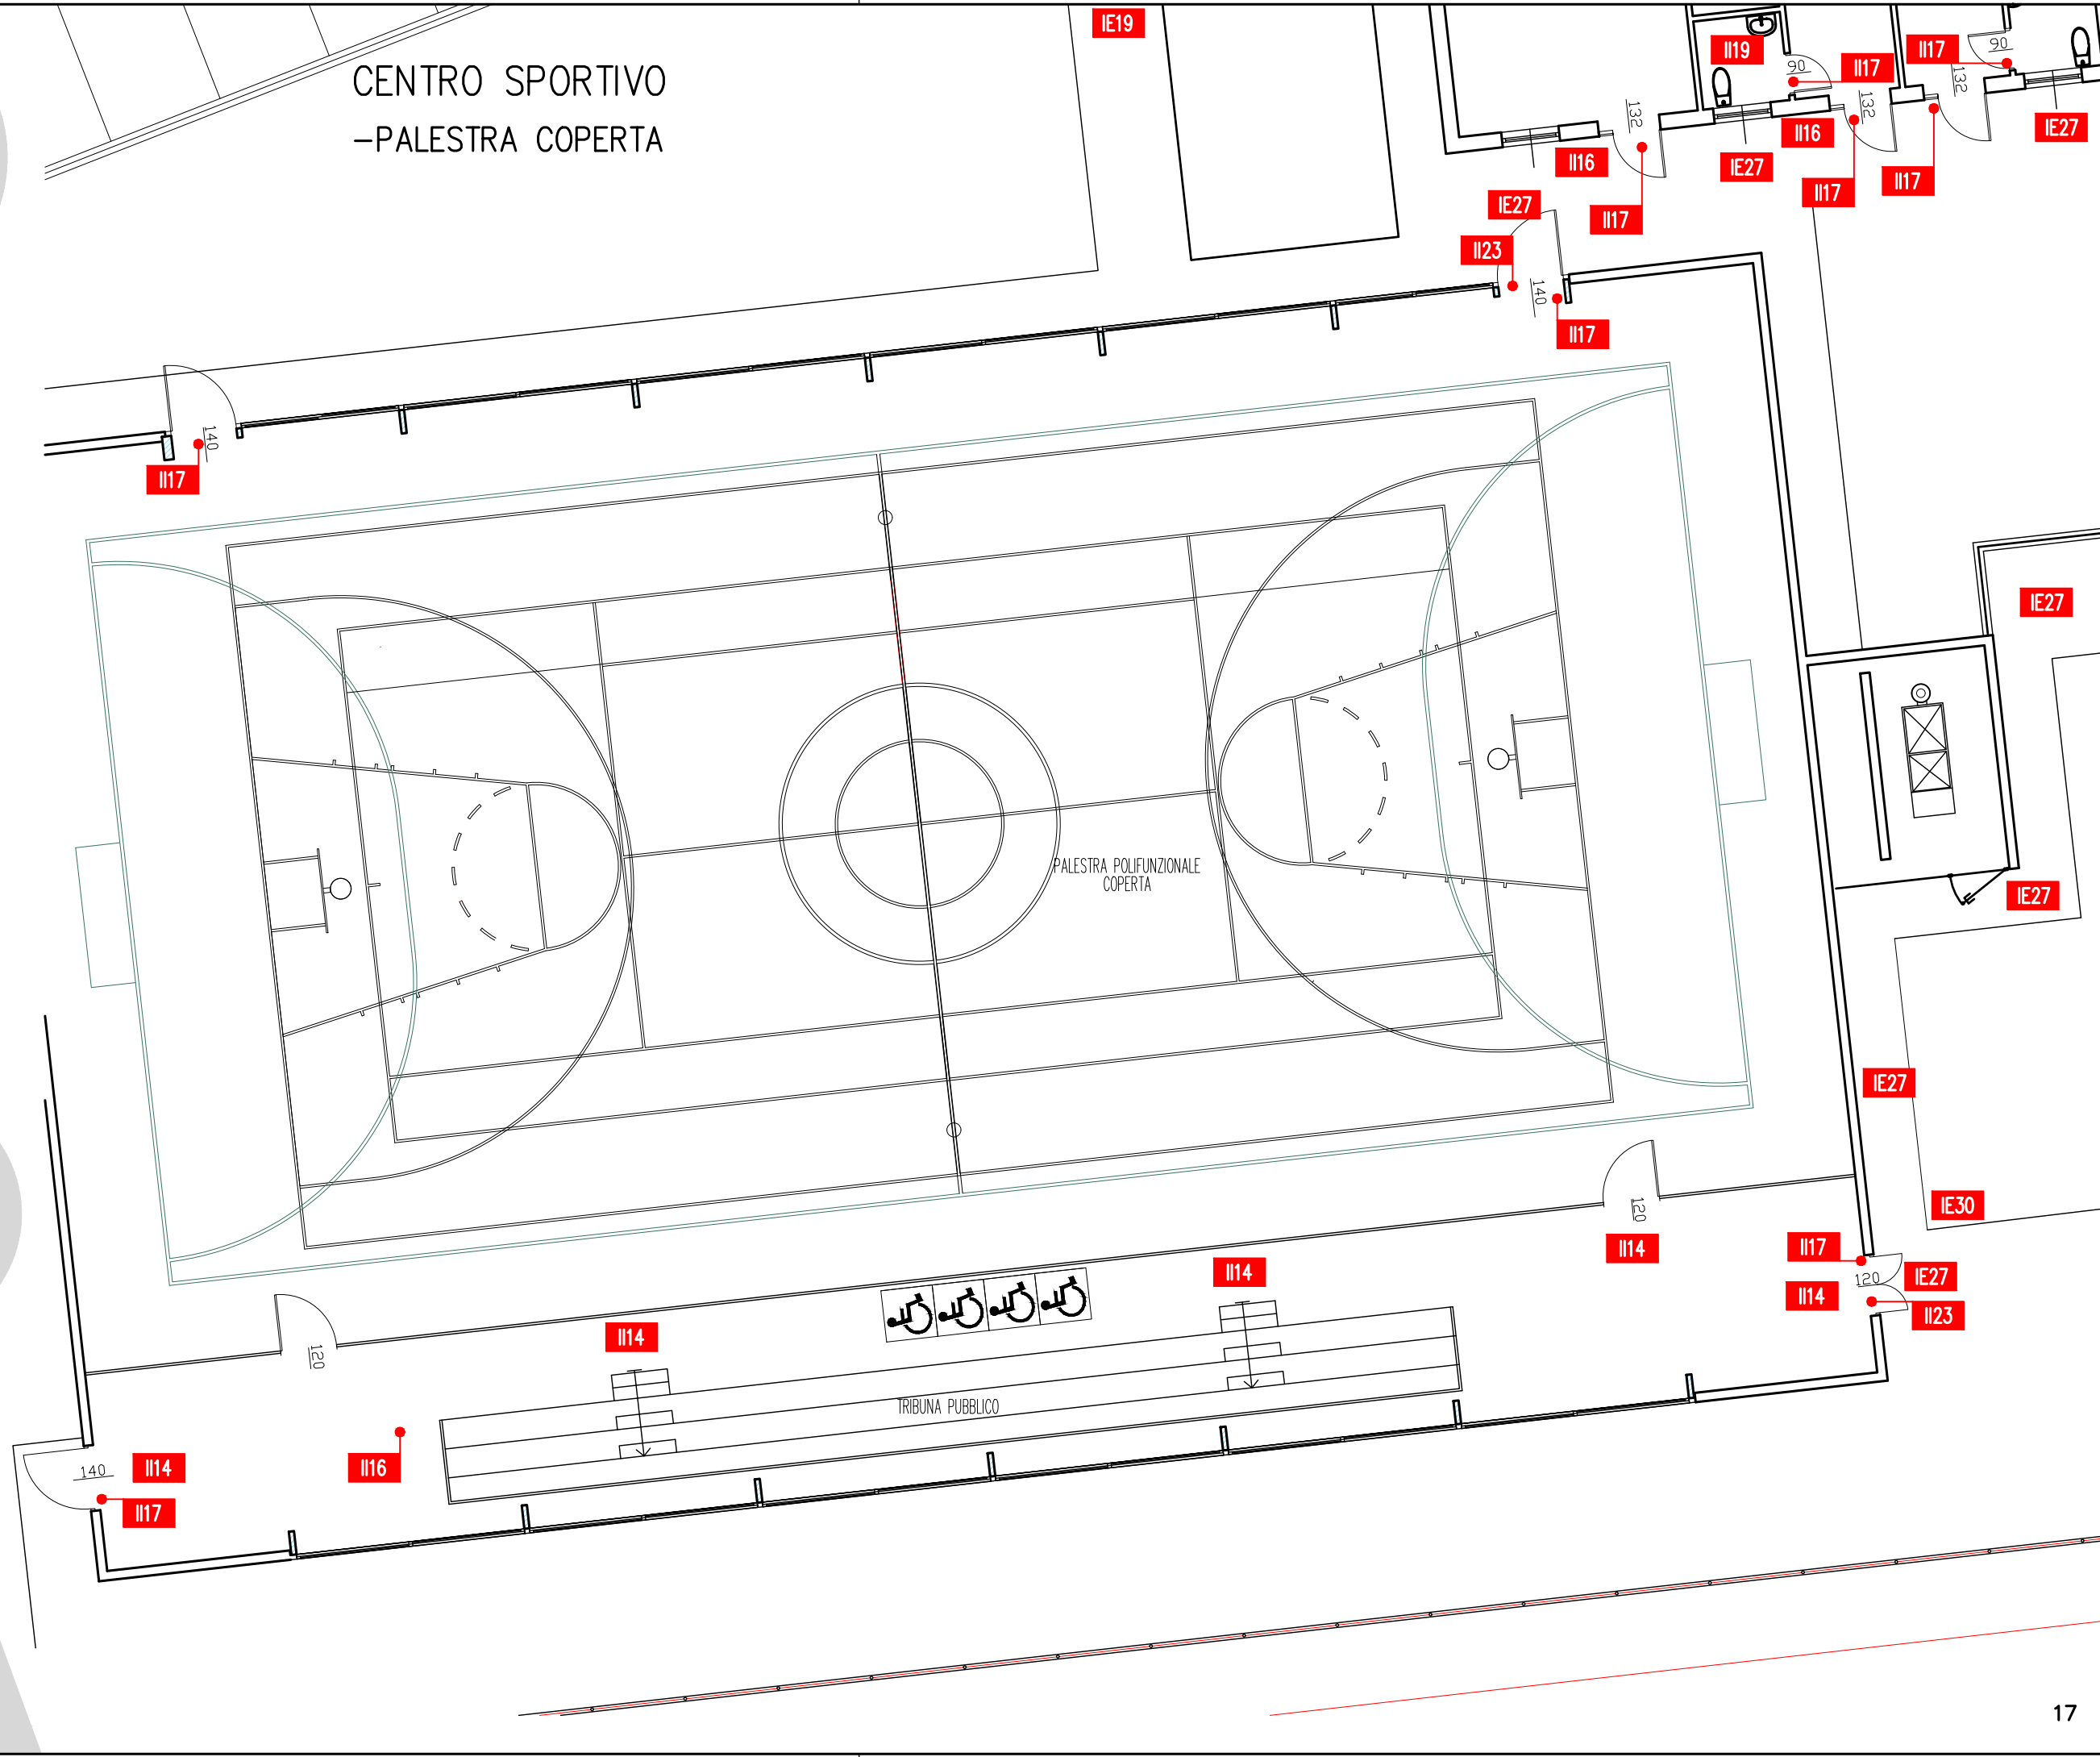


# CENTRO SPORTIVO -SPOGLIATOI PALESTRA

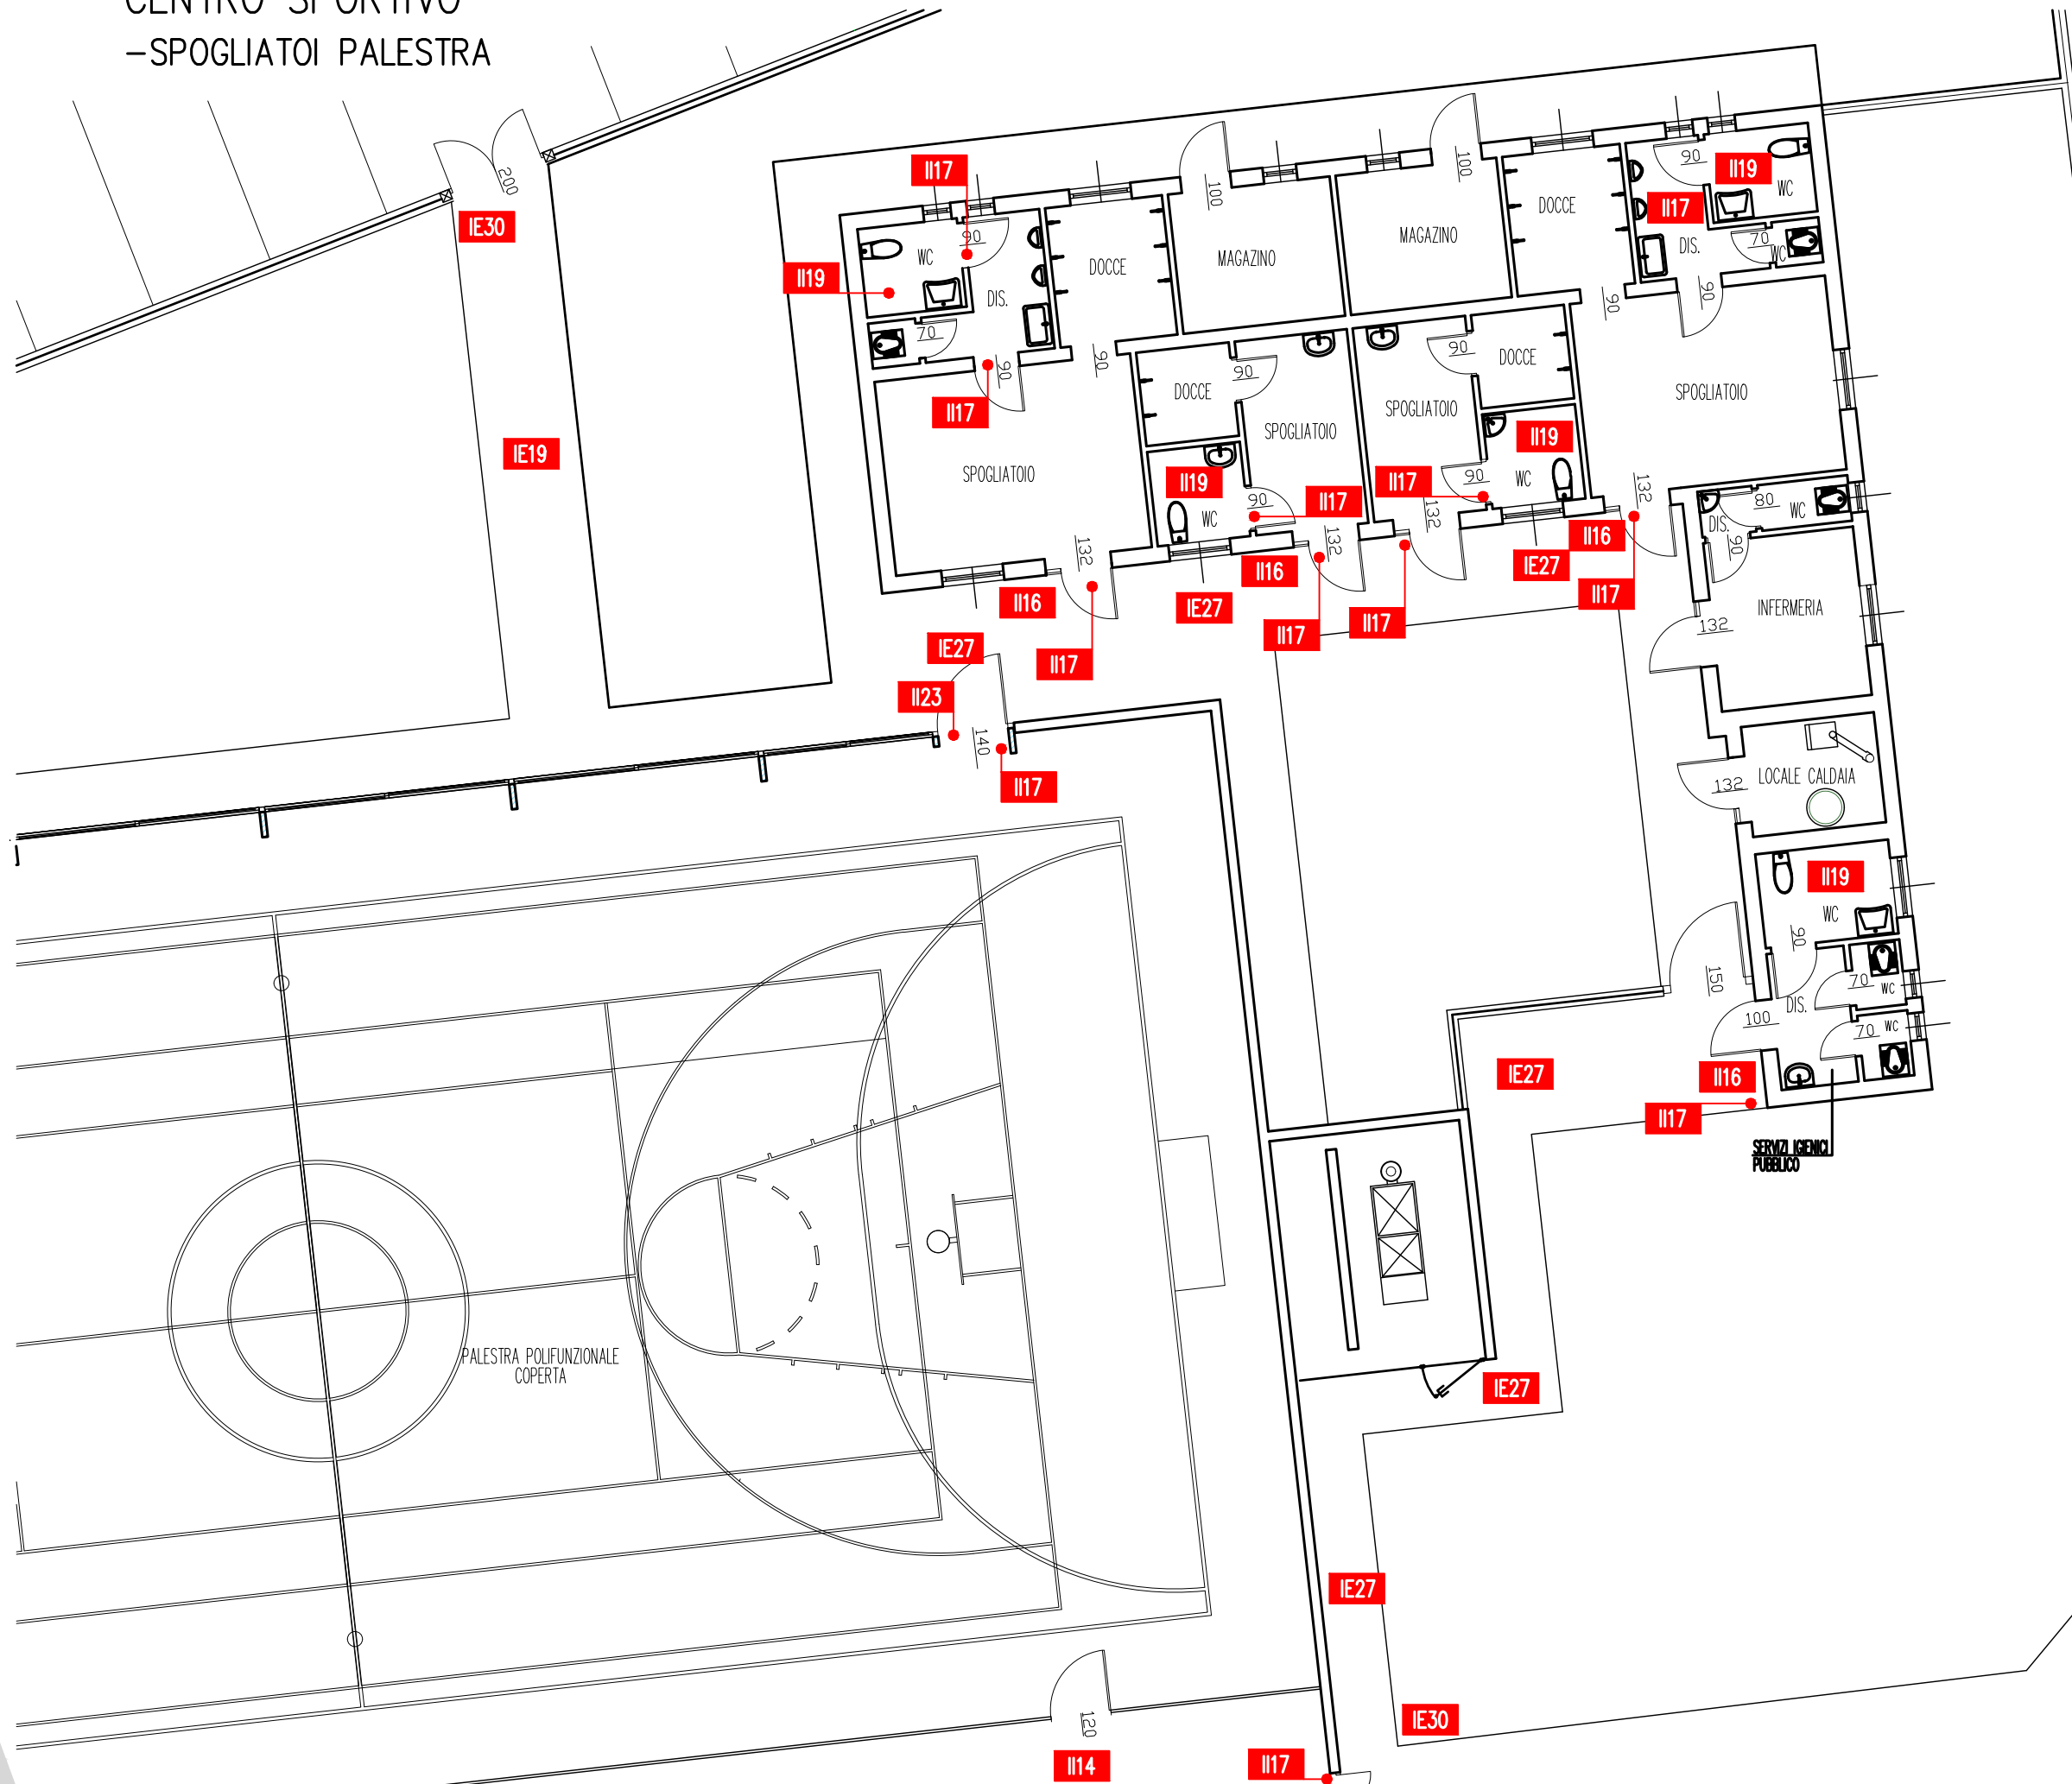

BRERA

CIMITERO MADIGNANO

PIAZZALE PARCHEGGIO

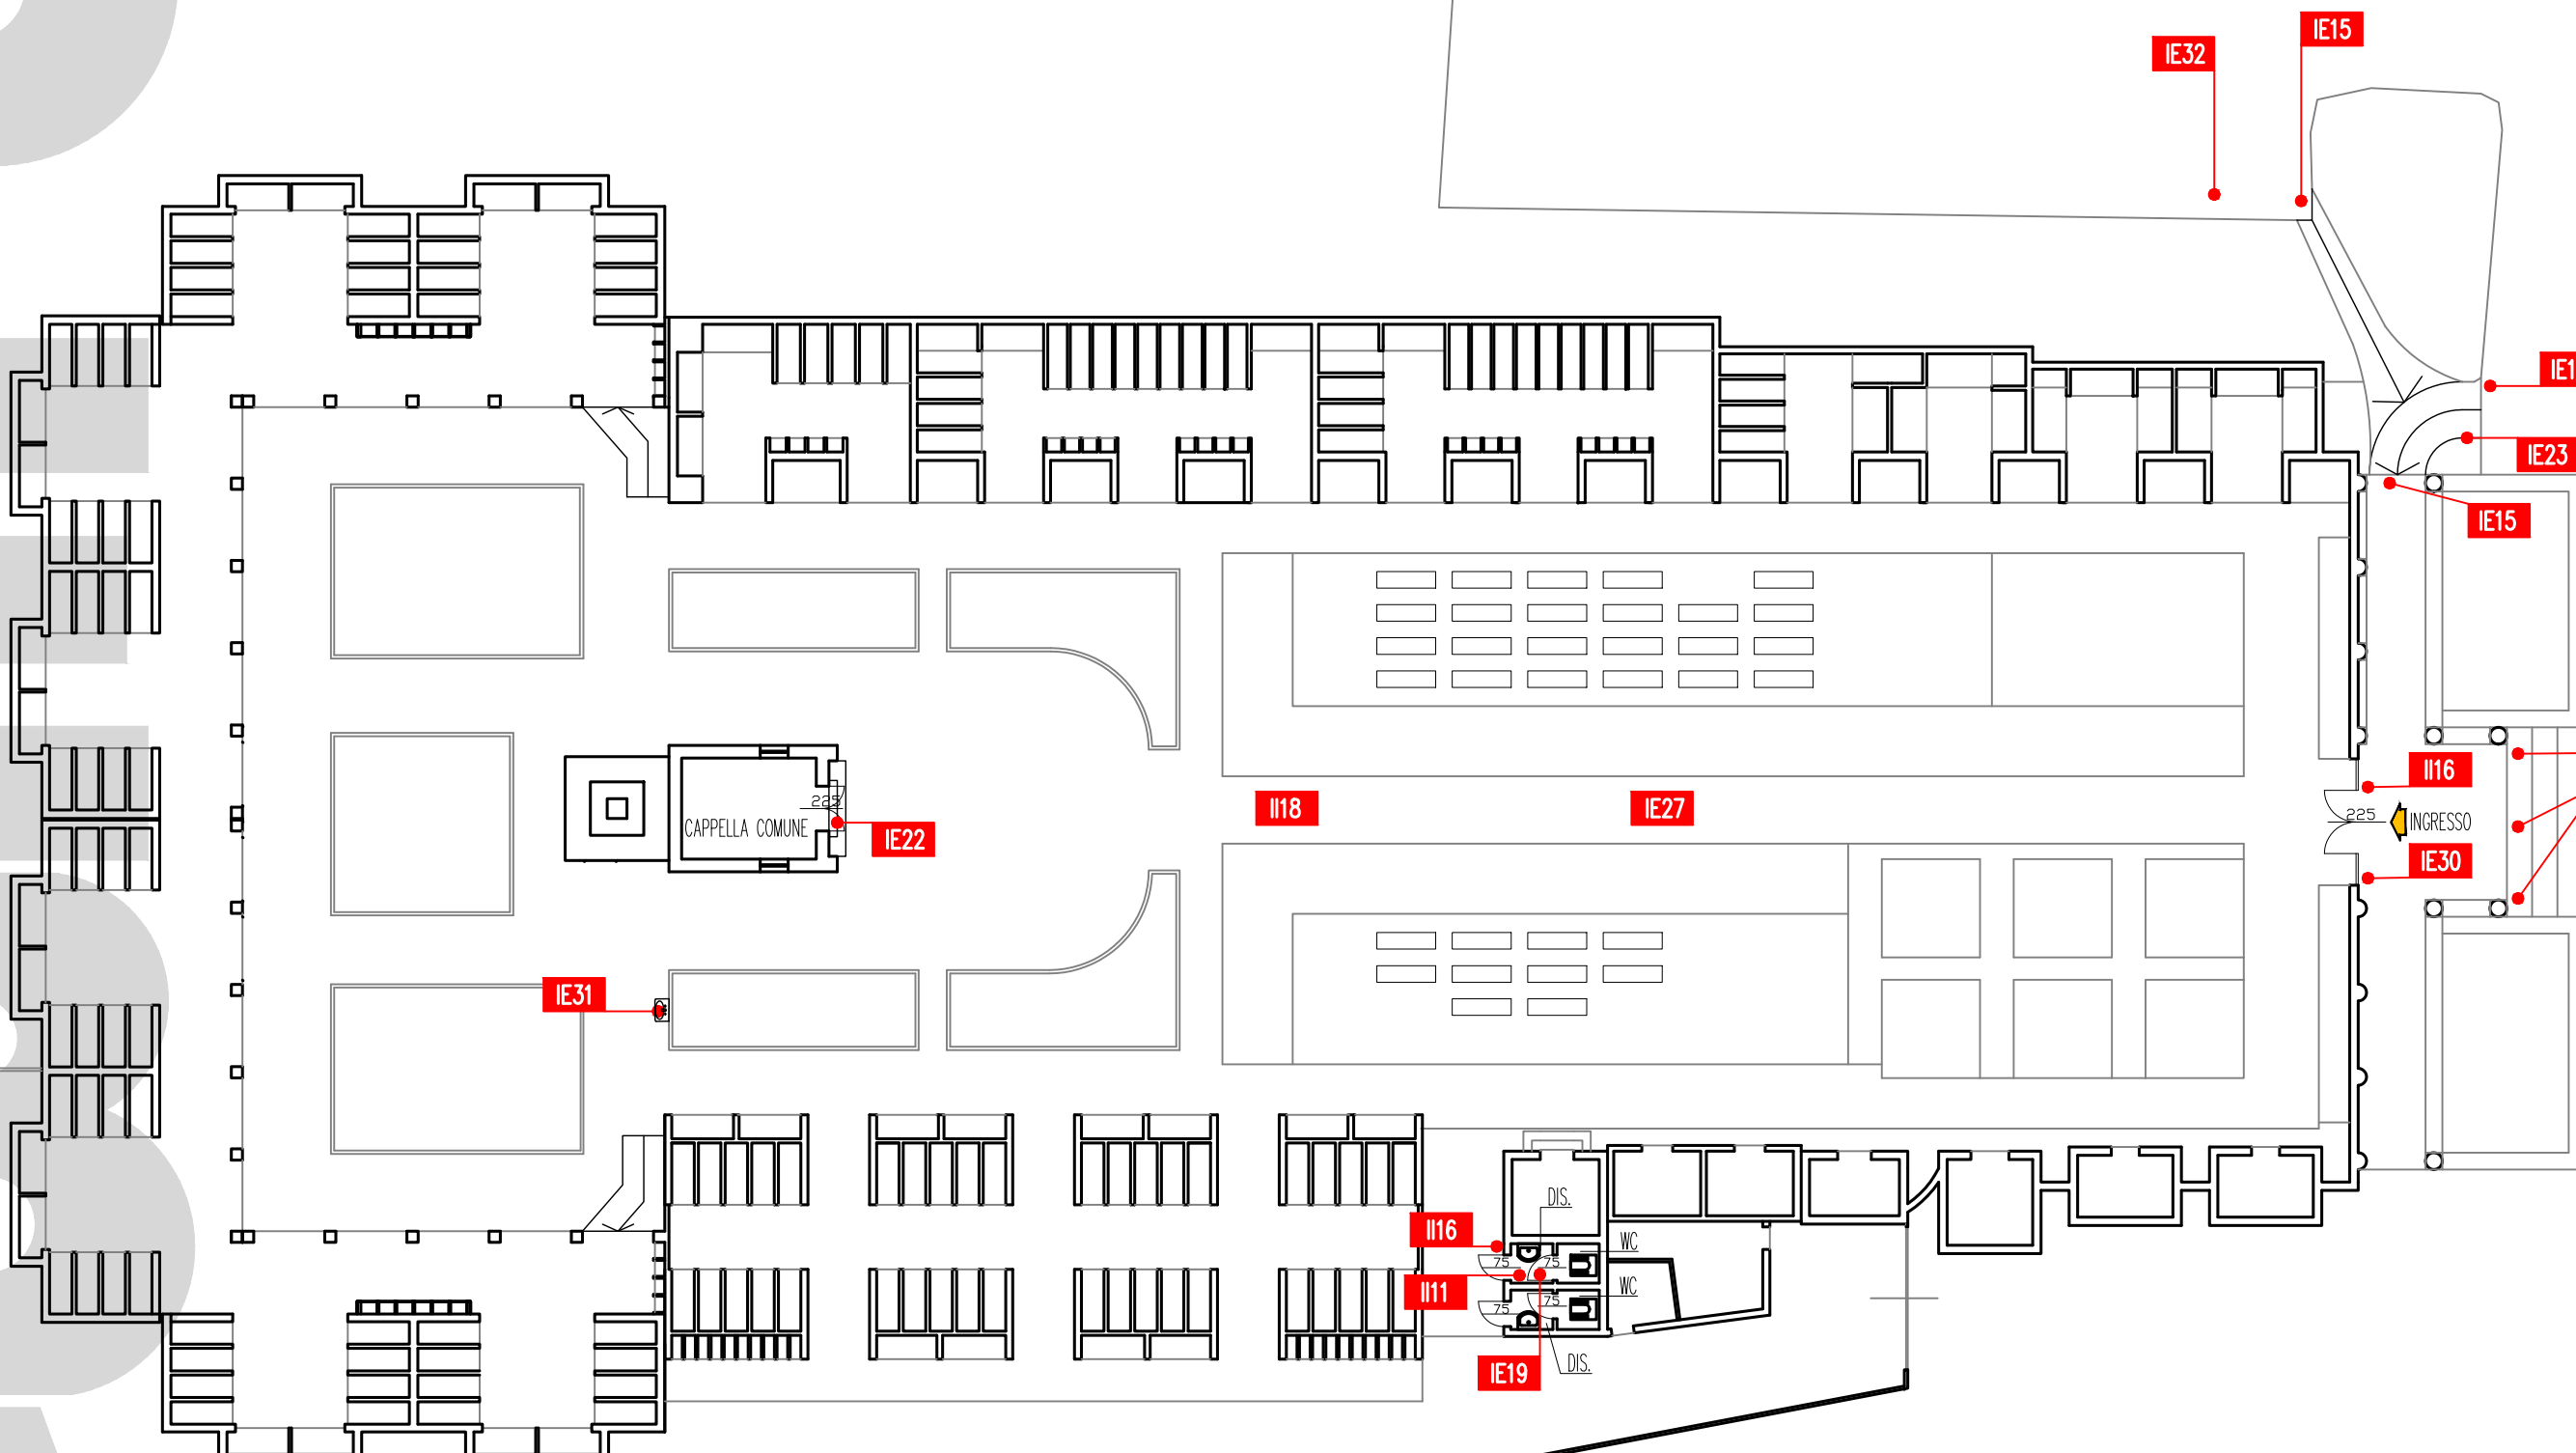



CIMITERO RIPALTA VECCHIA

